

സാമൂഹ്യ പ്രത്യാഘാത പഠനം
തിരുവാലി 110 കെ.വി സബ്സ്റ്റേഷൻ നിർമ്മാണം
നിലമ്പൂർ താലൂക്ക്, തിരുവാലി വില്ലേജ്, മലപ്പുറം ജില്ല
199.92 സെന്റ്
(0.8093 ഹെക്ടർ)

അന്തിമ റിപ്പോർട്ട്
തീയതി : 19/01/2022

റികൂസീഷൻ അധികാരി
കേരള സർട്ടേറ്റ് ഇലക്ട്രിസിറ്റി ബോർഡ് ലിമിറ്റഡ്
(കെ.എസ്.ഇ.ബി. ലിമിറ്റഡ്)

കേരളാ വോളന്ററി ഹെൽത്ത് സർവ്വീസസ്
കളക്ട്രേറ്റ് പി.ഒ, മുളളൻകുഴി, കോട്ടയം : 686002
ഫോൺ : 0481 2572781, 2573875
E-mail : keralavhs@yahoo.co.in
Web : www.keralavhs.org



ഉള്ളടക്കം

1. ആമുഖം

1.1 പദ്ധതിയും പൊതു ആവശ്യവും

1.2 പദ്ധതി പ്രദേശം

1.3. ഭൂമി ഏറ്റെടുക്കൽ - വ്യാപ്തിയും നടപടിക്രമങ്ങളും

(എ). ഭൂമി ഏറ്റെടുക്കൽ അധികാരി

(ബി). പദ്ധതി ബാധിതരുടെ വിവരങ്ങൾ

(സി). ഏറ്റെടുക്കുന്ന ഭൂമിയുടെ വിവരണം.

1.4. പദ്ധതിയും നടപ്പാക്കൽ ഏജൻസിയും

(എ). നടപ്പാക്കൽ ഏജൻസി

(ബി). പദ്ധതി നിർവ്വഹണ ഘട്ടം

(സി). പദ്ധതിയെ ബാധിക്കുന്ന നിയമങ്ങളും നയങ്ങളും

1.5. പദ്ധതി സംബന്ധമായ ഇതര മാർഗ്ഗ നിർദ്ദേശങ്ങൾ

1.6. സമീപനവും രീതി ശാസ്ത്രവും

(എ). പശ്ചാത്തലം

(ബി). സാമൂഹിക പ്രത്യാഘാത പഠന യൂണിറ്റ് ടീമിന്റെ ഘടനയും വിവരങ്ങളും

(സി). പഠന സമീപനം

(ഡി). നടപടികളും സമയക്രമങ്ങളും

(ഇ). പദ്ധതി ബാധിതനുമായുള്ള കൂടിക്കാഴ്ചയിൽ ഉന്നയിക്കപ്പെട്ട പ്രധാന അഭിപ്രായങ്ങൾ

(എഫ്). പൊതു അഭിപ്രായ സ്വീകരണം

1.7. പദ്ധതി പ്രദേശത്ത് ഉണ്ടായേക്കാവുന്ന പൊതുവായ പ്രത്യാഘാതം

1.8. സാമൂഹിക പ്രത്യാഘാതം

1.9.. പദ്ധതിക്ക് വേണ്ടി ഭൂമി ആവശ്യപ്പെടുന്ന നടപ്പാക്കൽ ഏജൻസി പ്രത്യേകമായി മുന്നോട്ട് വയ്ക്കുന്ന നിർദ്ദേശങ്ങൾ

1.10. സാമൂഹിക പ്രത്യാഘാത പഠനത്തിന്റെ അടിസ്ഥാനത്തിൽ പദ്ധതിക്ക് വരുത്തേണ്ട മാറ്റങ്ങളും കൂട്ടിച്ചേർക്കേണ്ട കാര്യങ്ങളും

1.11. പ്രത്യാഘാത ലഘൂകരണം

1.12. പ്രത്യാഘാത ലഘൂകരണ നടപടികൾ

1.13. സാമൂഹ്യ പ്രത്യാഘാത പരിഹാര നിർവ്വഹണ പദ്ധതിയുടെ സ്ഥാപന ഘടനാ സംവിധാനം



- 1.14. സാമൂഹിക പ്രത്യാഘാത കാര്യ നിർവ്വഹണ പദ്ധതി-പ്രധാനപ്പെട്ട മേൽനോട്ട വിലയിരുത്തൽ സൂചകങ്ങൾ
- 1.15. സാമൂഹിക പ്രത്യാഘാത വിലയിരുത്തൽ

അനുബന്ധരേഖകൾ

- 1. പദ്ധതി ബാധിതരുടെ പേരു വിവരങ്ങൾ
- 2. ഫോട്ടോഗ്രാഫ്
- 3. പത്രപ്പരസ്യം (ഫോറം. നം. 5 നോട്ടീഫിക്കേഷൻ)
- 4. നോട്ടീസ്
- 5. പൊതു അഭിപ്രായ സ്വീകരണ ഹാജർ
- 6. ഗസറ്റ് നോട്ടീഫിക്കേഷൻ
- 7. പദ്ധതി ബാധിതരുടെ അഭിപ്രായങ്ങൾ, നിർദ്ദേശങ്ങൾ, പരാതികൾ (നേരിട്ടും അല്ലാതെയും ലഭ്യമായത്)



സാമൂഹ്യ പ്രത്യാഘാത പഠനം
 തിരുവാലി 110 കെ.വി സബ്സ്റ്റേഷൻ നിർമ്മാണം
 നിലമ്പൂർ താലൂക്ക്, തിരുവാലി വില്ലേജ്, മലപ്പുറം ജില്ല
 199.92 സെന്റ്
 (0.8093 ഹെക്ടർ)

അദ്ധ്യായം - 1
 പഠന റിപ്പോർട്ട് - രത്ന ചുരുക്കം

1.1 ആമുഖം - പദ്ധതിയും പൊതു ആവശ്യവും

മലപ്പുറം ജില്ലയിലെ തിരുവാലി പഞ്ചായത്തും/ സമീപ പ്രദേശങ്ങളും വളരെ വേഗം വികസിച്ചു കൊണ്ടിരിക്കുന്ന സ്ഥലങ്ങളാണ്. വ്യവസായ വകുപ്പിന്റെ കണക്കനുസരിച്ച് ഉദ്ദേശം ഇരുപത്തിയാറ് ചെറുകിട വ്യവസായിക യൂണിറ്റുകളാണ് 2018- 19 കാലഘട്ടത്തിൽ തിരുവാലി പ്രദേശത്ത് ആരംഭിക്കപ്പെട്ടത്. പ്രധാന പട്ടണങ്ങളായ കോഴിക്കോട്, മലപ്പുറം, പാലക്കാട്, തൃശ്ശൂർ, എറണാകുളം, കോയമ്പത്തൂർ എന്നിവയുമായി സുഗമമായ ഗതാഗത സൗകര്യം, ജലലഭ്യത, ജനസാന്ദ്രത കുറവ് എന്നിവ തിരുവാലി പഞ്ചായത്തിനെ വ്യവസായ സൗഹൃദം ആക്കുന്ന ഘടകങ്ങളാണ്. കൂടാതെ കോട്ടയം ജില്ല കഴിഞ്ഞാൽ സംസ്ഥാനത്ത് വലിയ തോതിൽ റബ്ബർ ഉൽപ്പാദനം നടക്കുന്ന പ്രദേശവും തിരുവാലിയാണ്. കോയമ്പത്തൂർ, തിരുപ്പൂർ, ഇറോഡ് , സേലം എന്നീ വസ്ത്ര നിർമ്മാണ യൂണിറ്റുകൾ ധാരാളമുള്ള പട്ടണങ്ങളുടെ ഉപഗ്രഹ പ്രദേശമായി തിരുവാലി അറിയപ്പെടാൻ തുടങ്ങിയിട്ടുണ്ട്. എന്നാൽ വൈദ്യുതിയുടെ കാര്യത്തിൽ ഇപ്പോഴും തിരുവാലി പ്രശ്നങ്ങൾ നേരിടുന്ന പ്രദേശമാണ്. കൂടിയ വൈദ്യുത ഉപയോഗം ഉള്ള സമയങ്ങളിൽ പലപ്പോഴും വ്യവസായ യൂണിറ്റുകൾ പ്രവർത്തിപ്പിക്കാൻ ആവശ്യമായ വൈദ്യുതി ലഭ്യമാക്കാൻ കെ. എസ്.ഇ.ബി ക്ക് ബുദ്ധിമുട്ടുകൾ നേരിടുകയാണ്. ആയതിന്റെ പരിഹാരം എന്ന നിലയിലാണ് തിരുവാലിയിൽ ഒരു 110 കെ.വി. സബ്സ്റ്റേഷൻ എന്ന നിർദ്ദേശം ചീഫ് എഞ്ചിനീയർ (ട്രാൻസ്മിഷൻ നോർത്ത്) മുന്നോട്ട് വയ്ക്കുകയും, വൈദ്യുതി ബോർഡും ഗവൺമെന്റും പ്രസ്തുത നിർദ്ദേശം അംഗീകരിച്ച് സബ്സ്റ്റേഷൻ സ്ഥാപിക്കാൻ അനുവാദം നൽകുകയും ചെയ്തത്. തുടർന്ന് ജനപ്രതിനിധികളും, നാട്ടുകാരും, ഉദ്യോഗസ്ഥരും കൂട്ടായി ഏതാനും സ്ഥലങ്ങൾ നിർദ്ദേശിക്കുകയും സാങ്കേതിക പരിശോധനയ്ക്ക് ശേഷം നിർദ്ദിഷ്ട സ്ഥലം ശുപാർശ ചെയ്യുകയും ചെയ്തത്. ഇപ്പോൾ നിലവിലുള്ള 66 കെ.വി.ലൈൻ കടന്നു പോകുന്ന വഴിയിലുള്ള സ്ഥലം എന്ന പ്രത്യേകതയും നിർദ്ദിഷ്ട സ്ഥലത്തിനുണ്ട്. അതുകൊണ്ട് തന്നെ പുതിയ ട്രാൻസ്മിഷൻ ലൈനോ ആവശ്യമില്ല. കൂടാതെ നിർദ്ദിഷ്ട സ്ഥലം, ഇലക്ട്രിക്, നിലമ്പൂർ സബ്സ്റ്റേഷനുകൾക്ക് മദ്ധ്യേയുള്ള പ്രദേശം എന്നതും പ്രധാനപ്പെട്ടതാണ്.

മേൽപ്പറഞ്ഞ കാര്യങ്ങൾ സൂചിപ്പിക്കുന്നത് പദ്ധതി നിർദ്ദേശം, സ്ഥലം കണ്ടെത്തൽ എന്നിവയിലെല്ലാം ഒരു പ്രാദേശിക നേതൃത്വ പങ്കാളിത്തം ഉണ്ടായിട്ടുണ്ട് എന്നുള്ളതാണ്. അതുകൊണ്ട്



തന്നെ പൊതുതാൽപ്പര്യ നിലവാരം ഉയർന്നത് എന്ന ഗണത്തിൽ പദ്ധതിയെ കണക്കാക്കാവുന്നതാണ്. ഗവൺമെന്റ് ഭൂമി ഏറ്റെടുക്കലിൽ ന്യായമായ നഷ്ട പരിഹാരം, പുനസ്ഥാപനം, പുനരധിവാസം, സുതാര്യത 2013 നിയമ പ്രകാരം സാമൂഹ്യ പ്രത്യാഘാത പഠനത്തിന് പദ്ധതി വിധേയമാക്കിയത് ഈ കാര്യങ്ങൾ പരിഗണിച്ചാണ്. ഇതിന്റെ ഭാഗമായാണ് സാമൂഹ്യ പ്രത്യാഘാത പഠനത്തിന്റെ റിപ്പോർട്ട് സമർപ്പിക്കുന്നത്.

1.2. പദ്ധതി പ്രദേശം

തിരുവാലി പട്ടണത്തിൽ നിന്നും ഉദ്ദേശം രണ്ട് കിലോമീറ്റർ അകലെയായി ആണ് പദ്ധതി പ്രദേശം സ്ഥിതി ചെയ്യുന്നത്. പൂർണ്ണമായും റബ്ബർ പ്ലാന്റേഷൻ മേഖലയായ പദ്ധതി പ്രദേശത്ത്, മറ്റ് കൃഷികളും ധാരാളമായുണ്ട്. പൊതുവേ ജനസാന്ദ്രത കുറഞ്ഞ പ്രദേശത്ത് ഒരു പ്രധാന വസ്ത്ര നിർമ്മാണ യൂണിറ്റ് പ്രവർത്തിക്കുന്നു. അതുകൂടാതെ അനേകം ചെറുകിട വസ്ത്ര നിർമ്മാണ അനുബന്ധ യൂണിറ്റുകളും പദ്ധതി പ്രദേശത്ത് പ്രവർത്തിക്കുന്നു. മുസ്ലീങ്ങളും, ഹിന്ദുക്കളും തുല്യ പാദത്തിൽ വിന്യസിക്കപ്പെട്ടിരിക്കുന്ന പദ്ധതി പ്രദേശത്ത് ക്രിസ്ത്യൻ കുടിയേറ്റക്കാരും അധിവസിക്കുന്നു. നല്ല ജലലഭ്യതയുള്ള പദ്ധതി പ്രദേശം ജില്ലാ ആസ്ഥാനത്ത് നിന്ന് അമ്പത്തിരണ്ട് കിലോമീറ്റർ അകലെയാണ്. കരിപ്പൂർ ആണ് ഏറ്റവും അടുത്ത വിമാനത്താവളം.

1.3. ഭൂമി ഏറ്റെടുക്കൽ - വ്യാപ്തിയും നടപടിക്രമങ്ങളും

(എ). ഭൂമി ഏറ്റെടുക്കൽ അധികാരി

സ്പെഷ്യൽ തഹസീൽദാർ, എൽ.എ., ജനറൽ മലപ്പുറം ആണ് നിലമ്പൂർ താലൂക്കിൽ തിരുവാലി വില്ലേജിൽ തിരുവാലി 110 കെ.വി. സബ്സ്റ്റേഷൻ നിർമ്മാണ പദ്ധതിയുടെ ഭൂമി ഏറ്റെടുക്കൽ നടപടിക്രമങ്ങൾ നടത്തുന്നത്.

(ബി). പദ്ധതി ബാധിതരുടെ വിവരങ്ങൾ

രണ്ട് ഭൂഉടമസ്ഥരുടെ ഉടമസ്ഥാവകാശത്തിലുള്ള 199.92 സെന്റ് (0.8093 ഹെക്ടർ) ഭൂമിയാണ് പദ്ധതിക്ക് വേണ്ടി ഏറ്റെടുക്കുന്നത്. ഭൂഉടമസ്ഥരിൽ ഒരാൾ പ്രവാസി മലയാളിയാണ്. ഏറ്റെടുക്കുന്ന വസ്തു സംബന്ധമായി അദ്ദേഹം മുകളിയാർ നൽകിയിട്ടുണ്ട്. ഭൂഉടമസ്ഥനായ മറ്റൊരാൾ കൊല്ലം ജില്ലയിലെ ഓടനാവട്ടത്ത് താമസിക്കുന്നു. ഭൂഉടമസ്ഥർ പദ്ധതി പ്രദേശത്തോ, സമീപസ്ഥ സ്ഥലങ്ങളിലോ താമസിക്കുന്നില്ല എന്നതിനാൽ ഭൂമി ഏറ്റെടുക്കൽ അവരുടെ സാമൂഹ്യ-സാംസ്കാരിക- കുടുംബ ബന്ധങ്ങളെ ഒരു രീതിയിലും ബാധിക്കാൻ സാധ്യത ഇല്ല. കൂടാതെ ഏറ്റെടുക്കുന്ന ഭൂമി, ഭൂഉടമസ്ഥരുടെ നിയമ വരുമാന സ്രോതസ്സല്ലാത്തതിനാൽ ഭൂമി ഏറ്റെടുക്കൽ ഭൂഉടമസ്ഥരുടെ സാമ്പത്തിക സ്ഥിതിയെ മോശകരമായി ബാധിക്കാൻ സാധ്യത ഇല്ല. പദ്ധതി ബാധിതരായ ഭൂഉടമസ്ഥർ സാമൂഹ്യ -സാമ്പത്തിക മുന്നോക്കാവസ്ഥയിൽ ഉള്ളവരും ആണ്.



(സി). ഏറ്റെടുക്കുന്ന ഭൂമിയുടെ വിവരണം.

റബ്ബർ കൃഷി നടത്തിയിരുന്നതും, ഇപ്പോൾ തരിശായി കിടക്കുന്നതുമായ ഉദ്ദേശം ഒന്നര ഏക്കർ ഭൂമിയാണ് പദ്ധതി ഭൂമി. രണ്ട് പേരുടെ ഉടമസ്ഥതയിലുള്ള ഭൂമി ഇലക്ട്രിക് - നിലമ്പൂർ കെ.വി. ലൈൻ കടന്നു പോകുന്ന ഭൂമിയാണ്. തിരുവാലി - കമ്പനിപ്പടി റോഡിന്റെ സമീപത്ത് സ്ഥിതി ചെയ്യുന്ന ഭൂമി ജലലഭ്യതയുടെ കാര്യത്തിലും സ്വയം പര്യാപ്തമാണ്. പദ്ധതി ഭൂമിയുടെ ചുറ്റും റബ്ബർ പ്ലാന്റേഷൻ ആണ്. ഏതാനും കശുമാവ്, ചില പാഴ് മരങ്ങൾ എന്നിവ മാത്രമാണ് പദ്ധതി ഭൂമിയിൽ ഉള്ളത്.

1.4. പദ്ധതിയും നടപ്പാക്കൽ ഏജൻസിയും

(എ). നടപ്പാക്കൽ ഏജൻസി

കേരള സർക്കാർ ഉടമസ്ഥതയിൽ നടത്തുന്ന വൈദ്യുത ഉൽപാദന, പ്രസരണ, വിതരണ കമ്പനിയാണ് കേരള സ്റ്റേറ്റ് ഇലക്ട്രിസിറ്റി ബോർഡ് ലിമിറ്റഡ് അഥവാ കെ.എസ്.ഇ.ബി. ലിമിറ്റഡ്.

1957 ൽ ആണ് കെ.എസ്.ഇ.ബി പ്രവർത്തനം തുടങ്ങിയത്. കെ.പി. ശ്രീധരകൈമൾ ചെയർമാനായി അഞ്ച് മെമ്പർമാരുടെ സഹകരണത്തോടെയാണ് കമ്പനിയുടെ തുടക്കം. തിരുക്കൊച്ചിയിലെ വൈദ്യുതി വകുപ്പിലെ ഉദ്യോഗസ്ഥരെയാണ് പിന്നീട് കെ.എസ്.ഇ.ബിയിലേക്ക് മാറ്റിയത്. 2014 ഓഗസ്റ്റിൽ വൈദ്യുതി ബോർഡിനെ ലിമിറ്റഡ് എന്ന കമ്പനിയാക്കി മാറ്റി. 1958 ൽ തുടക്കക്കാലത്ത് 109.5 മെഗാവാട്ട് വൈദ്യുതിയുമായാണ് ബോർഡ് പ്രവർത്തനം തുടങ്ങിയത്. പിന്നീട് ആവശ്യകത ഉയർന്നപ്പോൾ അന്യസംസ്ഥാനങ്ങളിൽ നിന്നും വൈദ്യുതി കടംവാങ്ങാൻ തുടങ്ങി. ഇന്നിപ്പോൾ ബോർഡിന് ധാരാളം ജലവൈദ്യുത പദ്ധതികളുണ്ട്. 2008 ലെ കണക്കു പ്രകാരം 2657.24 മെഗാവാട്ട് വൈദ്യുതി ബോർഡ് വിവിധ പദ്ധതികളിലൂടെ ഉല്പാദിപ്പിക്കുന്നുണ്ട്. ഏതാണ്ട് 91,59,399 ഉപയോക്താക്കൾ നിലവിലുണ്ട്.

2012 മാർച്ച് 31ലെ കണക്കു പ്രകാരം 2874.79 മെഗാവാട്ട് ആണ് കെ.എസ്.ഇ.ബി.യുടെ മൊത്തം സ്ഥാപിതശേഷി. എന്നാൽ ഇതിൽ സംഭരണാവശ്യത്തിനുള്ള ചെറുകിട നിലയങ്ങളും അന്യസംസ്ഥാനങ്ങളിൽ കെ.എസ്.ഇ.ബി.യ്ക്ക് അവകാശപ്പെട്ട പദ്ധതിവിഹിതങ്ങളും ഉൾപ്പെടുന്നു.

നിലവിൽ എട്ടു ജലവൈദ്യുത പദ്ധതികൾ നിർമ്മാണത്തിലും 37 ജലവൈദ്യുത പദ്ധതികൾ പ്ലാൻ ചെയ്തിട്ടുണ്ട്.

കെ.എസ്. ഇ. ബി.യുടെ കീഴിൽ പ്രസരണാവശ്യങ്ങൾക്കായി സ്ഥാപിച്ചിട്ടുള്ളത് 400 കെ.വി, 220 കെ.വി, 110 കെ.വി, 66 കെ.വി, 33 കെ.വി എന്നീ വൈദ്യുത തീവ്രതകളുള്ള സബ്സ്റ്റേഷനുകളാണ്. ഇവ കൂടാതെ, അതതുപ്രദേശങ്ങളിലെ വിതരണത്തിനായി 11 കെ.വി സബ്സ്റ്റേഷനുകൾ (ട്രാൻസ്ഫോർമറുകൾ) കൂടിയുണ്ട്.



(ബി).പദ്ധതി നിർവ്വഹണ ഘട്ടം

ബഹുമാനപ്പെട്ട ഗവൺമെന്റ് പദ്ധതിക്ക് ഭരണാനുമതി നൽകിയിട്ടുണ്ട്. നടപ്പാക്കൽ സംബന്ധമായി സർക്കാർ നടപ്പാക്കൽ ഏജൻസിക്ക് അനുമതി പത്രം നൽകുകയും ഭൂമി ഏറ്റെടുക്കൽ വിഭാഗം പ്രാഥമിക സർവ്വേ നടത്തുകയും ഏറ്റെടുക്കുന്ന ഭൂമിയുടെ അതിരുകൾ നിശ്ചയിക്കുകയും ചെയ്തിട്ടുണ്ട്. ആയതിന്റെ ഭാഗമായി ഭൂമി ഏറ്റെടുക്കൽ നടപടികൾ പുരോഗമിക്കുന്നു.

(സി).പദ്ധതിയെ ബാധിക്കുന്ന നിയമങ്ങളും നയങ്ങളും

ക്രമ നം.	നിയമവും നയങ്ങളും	ബാധിക്കുന്ന മേഖല
1.	ഭൂമി ഏറ്റെടുക്കലിൽ ന്യായമായ നഷ്ടപരിഹാരത്തിനും സുതാര്യതയ്ക്കും പുനരധിവാസത്തിനും പുനസ്ഥാപനത്തിനുമുള്ള അവകാശ നിയമം 2013 ചട്ടങ്ങളും	പ്രത്യാഘാത ലഘൂകരണം
2.	ഭൂമി ഏറ്റെടുക്കൽ നിയമം 1894 ഭൂമി ഏറ്റെടുക്കൽ നിയമം (കേരളാ ചട്ടങ്ങൾ 1990) ഭൂമി ഏറ്റെടുക്കൽ നിയമം 1961 ഭൂമി ഏറ്റെടുക്കൽ നിയമം ചട്ടങ്ങൾ ഗവൺമെന്റിന്റെ പുനരധിവാസ പുനസ്ഥാപന നയം	ഭൂമി ഏറ്റെടുക്കൽ പുനരധിവാസവും പുനസ്ഥാപനവും

1.5. പദ്ധതി സംബന്ധമായ ഇതര മാർഗ്ഗ നിർദ്ദേശങ്ങൾ

പദ്ധതിയുടെ സ്ഥല നിർണ്ണയം സംബന്ധമായി ജനപ്രതിനിധികളും, സാങ്കേതിക വിദഗ്ദ്ധരും പല സ്ഥലങ്ങളും പരിശോധിക്കുകയും സാങ്കേതിക മികവിന്റേയും മറ്റ് പരിഗണനകളുടെയും അടിസ്ഥാനത്തിൽ നിർദ്ദിഷ്ട സ്ഥലം നിശ്ചയിക്കുകയും ആയിരുന്നു. അതുകൊണ്ട് തന്നെ ബദൽ നിർദ്ദേശങ്ങൾ പഠന സമയത്ത് ജനപ്രതിനിധികളോ, ജനങ്ങളോ നിർദ്ദേശിക്കുക ഉണ്ടായില്ല.

1.6 സമീപനവും രീതി ശാസ്ത്രവും

(എ). പശ്ചാത്തലം

കേരളാ ഗസറ്റ് നം.17, തീയതി, ജനുവരി 03, 2022 ഉം വിജ്ഞാപനം നം. ഡി.സി.എം.പി.എം/4234/2020/എൽ.എ5, തീയതി 29, നവംബർ, 2021 അറിയിപ്പ് പ്രകാരം കേരള സർക്കാർ കേരള വോളന്ററി ഹെൽത്ത് സർവ്വീസസിനെ ഈ പദ്ധതിയുടെ സാമൂഹിക പ്രത്യാഘാത പഠനം നടത്തുന്നതിനുള്ള യൂണിറ്റായി ഗവൺമെന്റ് ഗസറ്റിൽ പ്രസിദ്ധീകരിക്കുകയുണ്ടായി. ആയതിന്റെ അടിസ്ഥാനത്തിൽ സാമൂഹിക പ്രത്യാഘാത യൂണിറ്റ് രൂപപ്പെടുത്തി.



(ബി).സാമൂഹിക പ്രത്യാഘാത പഠന യൂണിറ്റ് കീഴിന്റെ ഘടനയും വിവരങ്ങളും

ക്രമ നം.	പേര്, മേൽവിലാസം	കീഴിലെ സ്ഥാനം	പ്രവർത്തന പരിചയവും മറ്റ് വിവരങ്ങളും
1.	സാജു. വി.ഇട്ടി	റ്റീം ലീഡർ	27 വർഷം സാമൂഹിക സേവന മേഖലയിൽ ഉള്ള പ്രവർത്തന പരിചയം. പുനരധിവാസ പുന സ്ഥാപന പ്രവർത്തനങ്ങളിലും സാമൂഹിക വിവരശേഖരണത്തിലും ഗവേഷണത്തിലും ഉള്ള പ്രവർത്തി പരിചയം.
2.	രാകേഷ് ആർ. നായർ	പുനരധിവാസ പുനസ്ഥാപന വിദഗ്ദൻ സാമൂഹിക വിവര ശേഖകൻ	12 വർഷത്തെ പ്രവർത്തന പരിചയം
3.	സ്മിത ആർ	പുനരധിവാസ പുനസ്ഥാപന വിദഗ്ദൻ, സാമൂഹിക വിവര ശേഖരണം	17 വർഷത്തെ പ്രവർത്തന പരിചയം
4.	ഷീബ ജോൺസൺ	ഡേറ്റ അനലൈസർ & വിവര ക്രോഡീകരണം	27 വർഷത്തെ പ്രവർത്തി പരിചയം

(സി).പഠന സമീപനം

പഠനത്തിന്റെ ഭാഗമായി പ്രധാനപ്പെട്ട പദ്ധതി പങ്കാളികളെ സാമൂഹിക വിശകലനത്തിലൂടെ കണ്ടെത്തുകയും അവരുമായി ആശയ വിനിമയ സംവിധാനം രൂപപ്പെടുത്തുകയും പഠനത്തിന് അവരുടെ പങ്കാളിത്തം ഉറപ്പു വരുത്തുകയും ചെയ്തു. തുടർന്ന് വില്ലേജ് ഓഫീസ്, താലൂക്ക് ഓഫീസ്, പഞ്ചായത്ത് എന്നിവിടങ്ങളിൽ നിന്ന് വിവരങ്ങൾ ശേഖരിക്കുകയും പദ്ധതി ബാധിതന്റെ വിവരശേഖരണത്തിനായി ഒരു ചോദ്യാവലി തയ്യാറാക്കുകയും ഉണ്ടായി. തയ്യാറാക്കിയ ചോദ്യാവലി ഉപയോഗിച്ച് സാമൂഹിക - സാമ്പത്തിക- സാംസ്കാരിക വിവരശേഖരണം നടത്തുകയും ആയത് ക്രോഡീകരിച്ച് വിശകലനം നടത്തുകയും ഉണ്ടായി. സാമൂഹിക പ്രത്യാഘാത പഠന യൂണിറ്റ് പദ്ധതി പ്രദേശത്ത് പദ്ധതി സംബന്ധമായി താൽപ്പര്യമുള്ളവരുടെ അഭിപ്രായങ്ങൾ സ്വീകരിക്കുകയും ഉണ്ടായി. പദ്ധതി ബാധിതന് വേണ്ടി ആവശ്യമായ വ്യക്തിഗത പഠനങ്ങൾ നടത്തുകയും വിവരശേഖരണം ലക്ഷ്യമിട്ട് പദ്ധതി പ്രദേശവും സമീപ സ്ഥലങ്ങളും സന്ദർശിക്കുകയും ജനപ്രതിനിധികളുമായി ഒറ്റയ്ക്കും കൂട്ടായും കൂടിയാലോചനകൾ നടത്തു



കയും അഭിപ്രായങ്ങൾ സ്വീകരിക്കുകയും ചെയ്തു. പദ്ധതി ഭൂമിയുടെ ഉടമസ്ഥനെയും നേരിൽ കണ്ട് വിവര ശേഖരണം നടത്തുകയുണ്ടായി.

(ഡി). നടപടികളും സമയക്രമങ്ങളും

- 03/01/2022 - സാമൂഹിക പ്രത്യാഘാത പഠന സംബന്ധമായ സർക്കാർ വിജ്ഞാപനം.
- 03/01/2022 - 05/01/2022 - സാമൂഹിക സർവ്വേ
- 18/01/2022 - കരട് റിപ്പോർട്ട്
- 18/01/2022 - പൊതു അഭിപ്രായ സ്വീകരണം
- 19/01/2022 - അന്തിമ റിപ്പോർട്ട്

(ഇ).പദ്ധതി ബാധിതരുമായുള്ള കൂടിക്കാഴ്ചയിൽ ഉന്നയിക്കപ്പെട്ട പ്രധാന അഭിപ്രായങ്ങൾ

1. സമയ ബന്ധിതമായ പദ്ധതി പൂർത്തീകരണം പ്രത്യാഘാതം കുറയ്ക്കാൻ സഹായകരമാണ്.
2. ന്യായമായ നഷ്ട പരിഹാരം ലഭ്യമായാൽ പദ്ധതിക്കുവേണ്ടി ഭൂമി വിട്ടുനൽകുവാൻ ഭൂവുടമ തയ്യാറാണ്.

(എഫ്). പൊതു അഭിപ്രായ സ്വീകരണം- പദ്ധതി ബാധിത പ്രദേശത്തിന് അടുത്തുള്ള തൃക്കേപറ്റ അംഗനവാടി, തീയതി, 18/01/2022, സമയം, 11 എ.എം.

18/01/2022 ൽ നടന്ന പൊതു അഭിപ്രായ സ്വീകരണത്തിൽ (ഫോറം-5, റൂൾ 14(1), ഭൂമി ഏറ്റെടുക്കലിൽ ന്യായമായ നഷ്ട പരിഹാരത്തിനും സുതാര്യതയ്ക്കും പുനരധിവാസത്തിനും പുനസ്ഥപാനത്തിനുമുള്ള അവകാശ നിയമവും ചട്ടങ്ങളും 2013) പദ്ധതി ബാധിതൻ ഉന്നയിച്ച പ്രധാന കാര്യങ്ങൾ.

പൊതു അഭിപ്രായ സ്വീകരണ സംബന്ധമായ അറിയിപ്പ് പ്രധാന ദിനപത്രങ്ങളായ ജനയുഗം, ചന്ദ്രിക എന്നിവയിൽ പ്രസിദ്ധീകരിക്കുകയും, പദ്ധതി ബാധിതന്റെ മേൽവിലാസത്തിൽ പൊതു അഭിപ്രായ സ്വീകരണ യോഗം സംബന്ധമായ കത്ത് നൽകുകയും, വിശദമായ സന്ദേശം പദ്ധതി ബാധിതന്റെ ഫോണുകളിൽ നൽകുകയും, പദ്ധതി ബാധിതനെ ഫോണിൽ ബന്ധപ്പെടുകയും ഉണ്ടായി. ഇത് കൂടാതെ യോഗം സംബന്ധമായ അറിയിപ്പ് വില്ലേജ് ഓഫീസ്, പഞ്ചായത്ത് ഓഫീസ് എന്നിവിടങ്ങളിൽ പ്രസിദ്ധീകരിക്കുകയും, ഫോൺ വഴി അറിയിക്കുകയും ചെയ്തു. സാമൂഹ്യ പ്രത്യാഘാത പഠന റിപ്പോർട്ടിന്റെ കരട്, നിയമം നിർദ്ദേശിക്കുന്ന എല്ലാ ഓഫീസുകളിലും പൊതുജനങ്ങളുടെ പരിശോധനയ്ക്ക് സഹായകരമായ വിധം പ്രസിദ്ധീകരിക്കുകയും യോഗ ദിവസം റിപ്പോർട്ടിന്റെ പകർപ്പുകൾ ആവശ്യമായ രീതിയിൽ വിതരണം ചെയ്യുകയും ചെയ്തു. യോഗത്തിൽ പഞ്ചായത്ത് ജനപ്രതിനിധികൾ, സ്പെഷ്യൽ തഹസീൽദാർ



എൽ.എ, എക്സിക്യൂട്ടീവ് എഞ്ചിനീയർ, കേരള സ്റ്റേറ്റ് ഇലക്ട്രിസിറ്റി ബോർഡ് എന്നിവിടങ്ങളിൽ അവരുടെ സാന്നിധ്യം ഉറപ്പാക്കുന്ന വിധം അറിയിപ്പുകൾ നൽകുകയും ഉണ്ടായി.

പൊതു അഭിപ്രായ സ്വീകരണ യോഗത്തിൽ ശ്രീ. രാമൻകുട്ടി, പ്രസിഡന്റ്, തിരുവാലി ഗ്രാമ പഞ്ചായത്ത്, ശ്രീ. സബീർ ബാബു പി, മെമ്പർ, ശ്രീമതി .സി. ജയശ്രീ, എ.ഇ.ഇ., ടി.സി. സബ് ഡിവിഷൻ, നിലമ്പൂർ, ശ്രീ. കെ. ശബരീനാഥൻ , വി.എ. സ്പെഷൽ തഹസീൽദാർ ഓഫീസ്, എൽ. എ. (ജി) മലപ്പുറം. , ശ്രീമതി. അജിത വി. അസിസ്റ്റന്റ് എൻജിനീയർ, ടി.സി. പൂക്കോട്ടംപാടം, ശ്രീ. കുമാരൻ കെ. , സെക്രട്ടറി, കാർങ്ങല്ലൂർ വികസന സമിതി, ഭൂ ഉടമസ്ഥൻ എന്നിവർ പങ്കെടുത്തു.

ക്രമ നം.	അഭിപ്രായങ്ങൾ
1.	<p>ശ്രീ. രാമൻകുട്ടി, പ്രസിഡന്റ്, തിരുവാലി ഗ്രാമ പഞ്ചായത്ത്,</p> <p>പദ്ധതി പ്രാവർത്തികമാക്കാൻ ജനപ്രതിനിധി എന്ന നിലയിൽ എല്ലാ സഹായവും ലഭ്യമാക്കുന്നതാണ്. എല്ലാവരുടെയും പ്രയാസങ്ങൾ പരിഹരിച്ച് പദ്ധതി നടപ്പാക്കണം എന്നാണ് ആഗ്രഹിക്കുന്നത്. ന്യായമായ നഷ്ടപരിഹാരം ഉറപ്പുവരുത്താൻ പദ്ധതിബാധിതരോട് ഒപ്പം ഉണ്ടാവണം. എല്ലാവരുടെയും സഹകരണം ഉണ്ടാവണം. പദ്ധതി എത്രയും വേഗം നടപ്പിലാക്കണം.</p>
2	<p>ശ്രീ. സബീർ ബാബു പി, മെമ്പർ,</p> <p>പഞ്ചായത്തിന്റെ എല്ലാ സഹായവും ഉണ്ടാവണം, പദ്ധതി എത്രയും വേഗം നടപ്പാക്കി പദ്ധതിബാധിതന് നഷ്ടപരിഹാരം നൽകണം</p>
3	<p>ആക്ഷൻ കൗൺസിൽ- കാർങ്ങല്ലൂർ വികസന സമിതി, തിരുവാലി, മഞ്ചേരി.</p> <p>പദ്ധതി എത്രയും വേഗം നടപ്പിലാക്കണം</p>
4	<p>പദ്ധതിബാധിതർക്ക് വേണ്ടി മുക്തിയാർ ഹാജറാക്കി യോഗത്തിൽ പങ്കെടുത്ത ശ്രീ. വർഗ്ഗീസ് എബ്രഹാം (റോയി)</p> <p>ആക്ഷൻ കൗൺസിലിന്റെ നേതൃത്വത്തിൽ ആണ് ഭൂമി കണ്ടെത്തിയത് ന്യായമായ നഷ്ടപരിഹാരം നൽകണം. നിയമം അനുശാസിക്കുന്ന നഷ്ടപരിഹാരം സമയബന്ധിതമായി നൽകണം. ഭൂ ഉടമസ്ഥർക്ക് പ്രായത്തിന്റെ ബുദ്ധിമുട്ടും, മറ്റ് അത്യാവശ്യങ്ങളും ഉണ്ടായതുകൊണ്ടാണ് പങ്കെടുക്കാത്തത്, എല്ലാ സഹായവും ഭൂമി ഏറ്റെടുക്കൽ നടപടികൾക്ക് നൽകും</p>



1.7. പദ്ധതി പ്രദേശത്ത് ഉണ്ടായേക്കാവുന്ന പൊതുവായ പ്രത്യാഘാതം

നിർദ്ദിഷ്ട പദ്ധതിയും അതിന്റെ തുടർ നടത്തിപ്പിന് വേണ്ടി വരുന്ന പശ്ചാത്തല സൗകര്യ വികസനവും പ്രദേശത്തിന്റെ പൊതുവായ വികസനത്തിന് നിർണ്ണായക ഘടകമാകാൻ സാധ്യതയുണ്ട്.

1.8. സാമൂഹിക പ്രത്യാഘാതം

ഉഭയസമ്മത പ്രകാരം ഉള്ള ഭൂമി ഏറ്റെടുക്കൽ നടപടി ആയതുകൊണ്ട് തന്നെ പദ്ധതിയുടെ പ്രത്യാഘാതം വളരെ ലഘുവായത് എന്ന് കണക്കാക്കാവുന്നതാണ്. കൂടാതെ യാതൊരു വിധ ചെലവുകളും നഷ്ടപ്പെടുത്തില്ല എന്നതും പ്രത്യാഘാതം ഇല്ലാതാക്കുന്ന ഘടകമാണ്. രണ്ട് കൂടുംബങ്ങളിലെ മൂന്ന് ഭൂ ഉടമസ്ഥർക്ക് ഉണ്ടാവുന്ന ഭൂമി നഷ്ടമാണ് പദ്ധതിയുടെ പ്രത്യക്ഷ പ്രത്യാഘാതം. എന്നാൽ പദ്ധതി ഭൂമി 2019 - ൽ കണ്ടെത്തിയതാണ് എന്ന യാഥാർത്ഥ്യം കണക്കാക്കുമ്പോൾ പദ്ധതിയുടെ നടപ്പാക്കൽ താമസം പദ്ധതി ബാധിതർക്ക് ഉണ്ടാക്കിയ പ്രത്യാഘാതങ്ങളെ ഭൂമി ഏറ്റെടുക്കലിന്റെ പ്രത്യാഘാതം എന്ന് കണക്കാക്കാവുന്നതാണ്. പദ്ധതി, പദ്ധതിപ്രദേശത്തിന്റെ സമഗ്രവികസനത്തിന് കാരണമാവും. അനേകം ചെറുതും വലുതുമായ വ്യവസായ യൂണിറ്റുകൾ പ്രവർത്തിക്കുന്ന തിരുവാലി പ്രദേശത്ത് ഇപ്പോഴുള്ള വൈദ്യുതിക്ഷാമം പരിഹരിക്കുന്നതിന് കൂടുതൽ വ്യവസായങ്ങൾ ആരംഭിക്കുന്നതിനും ഇപ്പോഴുള്ള യൂണിറ്റുകൾക്ക് കൂടുതൽ ഉത്പാദനം സാധ്യമാക്കുന്നതിനും സഹായകരമാണ്.

1.9. പദ്ധതിക്ക് വേണ്ടി ഭൂമി ആവശ്യപ്പെടുന്ന നടപ്പാക്കൽ ഏജൻസി പ്രത്യേകമായി മുന്നോട്ട് വയ്ക്കുന്ന നിർദ്ദേശങ്ങൾ

ബാധകമല്ല

1.10. സാമൂഹിക പ്രത്യാഘാത പഠനത്തിന്റെ അടിസ്ഥാനത്തിൽ പദ്ധതിക്ക് വരുത്തേണ്ട മാറ്റങ്ങളും കൂട്ടിച്ചേർക്കേണ്ട കാര്യങ്ങളും

ബാധകമല്ല

1.11. പ്രത്യാഘാത ലഘൂകരണം

ക്രമ നം.	ഉണ്ടാകാവുന്ന നഷ്ടം	സമീപനം	സാധ്യമായ ലഘൂകരണ നടപടികൾ
1	ഭൂമിയുടെ ഭാഗിക നഷ്ടം	നഷ്ടപരിഹാരം	നഷ്ട പരിഹാരം നൽകുക
2	മരങ്ങളുടെ നഷ്ടം	നഷ്ട പരിഹാരം നിയന്ത്രണം	മതിയായ നഷ്ട പരിഹാരം നൽകുകയും നഷ്ടപ്പെടുന്നതിന് തുല്യ എണ്ണം മരങ്ങൾ സർക്കാർ ഭൂമിയിലോ, സ്വകാര്യ



			ഭൂമിയിലോ നട്ടു വളർത്താൻ നടപടി സ്വീകരിക്കുക.
3	പദ്ധതി ബാധിതരെ ഭൂമി ഏറ്റെടുക്കൽ നടപടി ക്രമങ്ങളിൽ ഉൾപ്പെടുത്തുക.	നിയന്ത്രണം	നടപടിക്രമങ്ങളിൽ പദ്ധതി ബാധിതരുടെ പങ്കാളിത്തം ഉറപ്പു വരുത്തുക
4	പരാതി പരിഹാരം	നിയന്ത്രണം	പ്രവർത്തന നിരതമായ പരാതി പരിഹാര സമിതി പഞ്ചായത്തിലും ജില്ലാ തലത്തിലും പ്രവർത്തിക്കുക.

1.12. പ്രത്യേകാത ലഘൂകരണ നടപടികൾ

ക്രമ നം	ഉണ്ടാകാവുന്ന നഷ്ടം	പോസിറ്റീവ്/നെഗറ്റീവ്	സാധ്യതാ നിലവാരം	പ്രത്യേകാത തീവ്രത	പ്രത്യേകാതം - ലഘൂകരണത്തിന് മുമ്പ്	പ്രത്യേകാതം - ലഘൂകരണത്തിന് ശേഷം	സാധ്യമായ ലഘൂകരണ നടപടികൾ
1	താമസ ഭവനങ്ങളുടെ ഭൗതിക നഷ്ടം	നെഗറ്റീവ്	സാധ്യമാണ്	വളരെ ഉയർന്ന	ഉയർന്ന	മധ്യമം/ കുറഞ്ഞ	നഷ്ട പരിഹാരം നൽകുകയും പുനരധിവാസ പുനർവാസ രൂപരേഖ തയ്യാറാക്കുകയും ചെയ്യുക. കെട്ടിട നിർമ്മാണ നിയമങ്ങളിൽ ആവശ്യമെങ്കിൽ ഇളവ് നൽകുക.
2	ഭൂമിയുടെ നഷ്ടം	നെഗറ്റീവ്	സാധ്യമാണ്	ലഘുവായ	മധ്യമം	കുറഞ്ഞ	നഷ്ട പരിഹാരം നൽകുക
3	ഭൂമിയുടെ ഭൗതിക നഷ്ടം	നെഗറ്റീവ്	സാധ്യമാണ്	ലഘുവായ	മധ്യമം	കുറഞ്ഞ	നഷ്ട പരിഹാരം നൽകുക
4	കൃഷിഭൂമിയുടെ നഷ്ടം	നെഗറ്റീവ്	സാധ്യമാണ്	ലഘുവായ	മധ്യമം	കുറഞ്ഞ	മതിയായ നഷ്ടപരിഹാരം നൽകുക
5	ഉപയോഗ ശൂന്യമായ	നെഗറ്റീവ്	സാധ്യമാണ്	വളരെ ഉയർന്ന	മധ്യമം	കുറഞ്ഞ	ഉപയോഗശൂന്യമായ തുണ്ടുഭൂമികൾ നഷ്ടം



	തുണുഭൂമികളുടെ രൂപപ്പെടൽ						പരിഹാരം നൽകി ഏറ്റെടുക്കുക.
6	നാണ്യ വിളകളുടെ നഷ്ടം	നെഗറ്റീവ്	സാധ്യമാണ്	ലഘുവായ	മധ്യമം	കുറഞ്ഞത്	മതിയായ നഷ്ടപരിഹാരം നൽകുക
7	കിണറുകളുടെ നഷ്ടം	നെഗറ്റീവ്	സാധ്യമാണ്	ലഘുവായ	കുറഞ്ഞ	കുറഞ്ഞ	സാധ്യമാകുമ്പോൾ സംരക്ഷിക്കുക
8	ഇടറോഡിലേക്കുള്ള പ്രവേശനമാർഗ്ഗങ്ങളുടെ നഷ്ടം	നെഗറ്റീവ്	സാധ്യമാണ്	ലഘുവായ	കുറഞ്ഞ	കുറഞ്ഞ	ഓരോ പ്രവേശനമാർഗ്ഗങ്ങളെക്കുറിച്ചും പഠനം നടത്തി പുനരധിവാസപുനർവാസ രൂപഭരവയിൽ ഉൾപ്പെടുത്തുക.
9	റോഡ് / പാലം ഭവനവുമായി വളരെ ചേർന്ന് പോകുന്നു.	നെഗറ്റീവ്	സാധ്യമാണ്	ലഘുവായ	മധ്യമം	കുറഞ്ഞത്	ഭവനത്തിന്റെ സുരക്ഷ ഉറപ്പാക്കുന്നതിനായി ഉള്ള നടപടികൾ സ്വീകരിക്കുക. നഷ്ട പരിഹാരം നൽകുക
10	മരങ്ങളുടെ നഷ്ടം	നെഗറ്റീവ്	സാധ്യമാണ്	ലഘുവായ	കുറഞ്ഞ	കുറഞ്ഞ	മതിയായ നഷ്ട പരിഹാരം നൽകുകയും നഷ്ടപ്പെടുന്നതിന് തുല്യ എണ്ണം മരങ്ങൾ സർക്കാർ ഭൂമിയിലോ, സ്വകാര്യ ഭൂമിയിലോ നടപ്പു വളർത്താൻ നടപടി സ്വീകരിക്കുക.
11	പദ്ധതി ബാധിതരെ ഭൂമി ഏറ്റെടുക്കൽ നടപടിക്രമങ്ങളിൽ ഉൾപ്പെടുത്തുക.	പോസിറ്റീവ്	സാധ്യമാണ്	ലഘുവായ	കുറഞ്ഞ	കുറഞ്ഞ	നടപടി ക്രമങ്ങളിൽ പദ്ധതി ബാധിതരുടെ പങ്കാളിത്തം ഉറപ്പുവരുത്തുക.



12	പരാതി പരിഹാരം	പോസിറ്റീവ്	സാധ്യമാണ്	ലഘുവായ	കുറഞ്ഞ	കുറഞ്ഞ	പ്രവർത്തന നിരതമായ പരാതി പരിഹാര കമ്മിറ്റി ജില്ലാ തലത്തിലും പഞ്ചായത്ത് തലത്തിലും പ്രവർത്തിക്കുക.
----	---------------	------------	-----------	--------	--------	--------	--

1.13. സാമൂഹ്യ പ്രത്യാഘാത പരിഹാര നിർവ്വഹണ പദ്ധതിയുടെ സ്ഥാപന ഘടനാ സംവിധാനം

സാമൂഹ്യ പ്രത്യാഘാത പരിഹാര ഉത്തരവാദിത്തം	നിർവ്വഹിക്കുന്ന പ്രധാന വ്യക്തികൾ
ജില്ലാ കളക്ടർ	നഷ്ട പരിഹാര നിർണ്ണയവും പരാതി പരിഹാരവും
ഡെപ്യൂട്ടി കളക്ടർ (ഭൂമി ഏറ്റെടുക്കൽ)	ഭൂമി ഏറ്റെടുക്കൽ, നഷ്ട പരിഹാര നിർണ്ണയം
സ്പെഷ്യൽ തഹസീൽദാർ	ഭൂമി ഏറ്റെടുക്കൽ, നഷ്ട പരിഹാര നിർണ്ണയം
കേരള സ്റ്റേറ്റ് ഇലക്ട്രിസിറ്റി ബോർഡ്	നടപ്പാക്കൽ ഏജൻസി
ജില്ലാ ഫോറസ്റ്റ് ഓഫീസർ	മരങ്ങളുടെ നഷ്ടപരിഹാരം നിർണ്ണയിക്കൽ
റീക്വസിഷൻ അധികാരികൾ	പുനരധിവാസവും പുനസ്ഥാപനവും

1.15. സാമൂഹിക പ്രത്യാഘാത കാര്യ നിർവ്വഹണ പദ്ധതി-പ്രധാനപ്പെട്ട മേൽനോട്ട വിലയിരുത്തൽ സൂചകങ്ങൾ

- നഷ്ടപരിഹാരം കണക്കാക്കുവാൻ ഉപയോഗിച്ച മാനദണ്ഡങ്ങൾ.
- പരാതി പരിഹാര സമിതിയുടെ രൂപീകരണം.
- പുനരധിവാസത്തിനും പുനസ്ഥാപനത്തിനും വേണ്ടി വരുന്ന സമയം.
- നഷ്ടപരിഹാര വിനിയോഗം
- പരാതി പരിഹാര സമിതി നടത്തിയ യോഗങ്ങൾ, തീരുമാനങ്ങൾ
- കോടതി കേസുകളുടെ എണ്ണം

1.16. സാമൂഹിക പ്രത്യാഘാത വിലയിരുത്തൽ


പദ്ധതി ഭൂമിയിൽ ചമയങ്ങളോ, കൃഷിയോ ഇല്ല എന്നതും, ഉഭയസമ്മതത്തോടെ ഉള്ള ഭൂമി ഏറ്റെടുക്കൽ ആണ് എന്നതും, പദ്ധതിയുടെ പ്രത്യാഘാതം തുലോം ലഘുവാണ് എന്ന് കണക്കാക്കുന്നതിന് സഹായകരമാണ്. എന്നാൽ പദ്ധതിയുടെ കാലതാമസം പദ്ധതി ബാധിതരിൽ ഭൂമിയുടെ ഉപയോഗം സംബന്ധമായി അനിശ്ചിതത്വം സൃഷ്ടിക്കുകയുണ്ടായി.



അതുകൊണ്ടു തന്നെ സമയ ബന്ധിതമായ ഭൂമി ഏറ്റെടുക്കൽ പദ്ധതിയുടെ പ്രത്യാഘാത ലഘൂകരണ നടപടിയിൽ പ്രധാനമാണ്. ഭൂമി ഏറ്റെടുക്കലിലൂടെ ഭൂ ഉടമസ്ഥർക്ക് അവരുടെ ഇഷ്ടാഗ്രഹത്തെ സാമ്പത്തിക സ്ഥിതിയിൽ മാറ്റങ്ങൾ ഉണ്ടാകുന്നില്ല എന്നതും പ്രത്യാഘാത നിർണ്ണയത്തെ സ്വാധീനിക്കുന്ന ഘടകമാണ്.

പദ്ധതി ഭൂമിയുടെ കണ്ടെത്തലിൽ തദ്ദേശീയമായ ഇടപെടലുകളും, നേതൃത്വവും ഉണ്ടായിട്ടുണ്ട് കൂടാതെ ജനപ്രതിനിധികൾ, കെ.എസ്. ഇ.ബി. ഉദ്യോഗസ്ഥർ എന്നിവരും പദ്ധതിഭൂമി കണ്ടെത്തുന്നതിൽ സുതാര്യത ഉറപ്പ് വരുത്തുന്നതിൽ ശ്രദ്ധിച്ചിരുന്നു അതുകൊണ്ടു തന്നെ പദ്ധതിയുടെ പൊതു താല്പര്യം വളരെ ഉയർന്നത് എന്നും, പദ്ധതി സംബന്ധമായ ബദൽ നിർദ്ദേശങ്ങൾ സാങ്കേതിക പരിശോധനയ്ക്ക് വിധേയമാക്കി എന്നും കണക്കാക്കാവുന്നതാണ്.

മേൽപ്പറഞ്ഞ കാര്യങ്ങൾ സൂചിപ്പിക്കുന്നത് ശരിയായ നഷ്ട പരിഹാരം, നടപടികളുടെ സമയ ബന്ധിത പൂർത്തീകരണം എന്നിവയിലൂടെ ഭൂഉടമസ്ഥരുടെ പ്രത്യാഘാതം വളരെ കുറയ്ക്കുന്നതിനും പദ്ധതിയുടെ നടപ്പാക്കലിൽ ജനകീയ പങ്കാളിത്തം ഉറപ്പാക്കുന്നതിനും സാധിക്കും എന്നാണ്. അതുകൊണ്ട് തന്നെ ഭൂമി ഏറ്റെടുക്കലിൽ ന്യായമായ നഷ്ട പരിഹാരം, പുനരധിവാസം, പുനർവാസം സുതാര്യത നിയമം 2013, തുടർ ചട്ടങ്ങൾ എന്നിവയുടെ അടിസ്ഥാനത്തിൽ ഭൂമി ഏറ്റെടുക്കൽ നടപടികളിലൂടെ ഗവൺമെന്റിന് മുന്നോട്ട് പോകാവുന്നതാണ്.

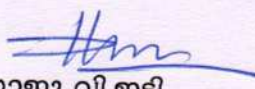

സാജു വി. ഇട്ടി
 ചെയർമാൻ
 സാമൂഹ്യ പ്രത്യാഘാത യൂണിറ്റ്

അനുബന്ധരേഖകൾ

1. പദ്ധതി ബാധിതരുടെ പേരു വിവരങ്ങൾ
2. ഫോട്ടോഗ്രാഫ്
3. പത്രപ്പരസ്യം (ഫോറം. നം. 5 നോട്ടീഫിക്കേഷൻ)
4. നോട്ടീസ്
5. പൊതു അഭിപ്രായ സ്വീകരണ ഹാജർ
6. ഗസറ്റ് നോട്ടീഫിക്കേഷൻ
7. പദ്ധതി ബാധിതരുടെ അഭിപ്രായങ്ങൾ, നിർദ്ദേശങ്ങൾ, പരാതികൾ (നേരിട്ടും അല്ലാതെയും ലഭ്യമായത്)



തിരുവാലി
110 കെ.വി സബ്സ്റ്റേഷൻ നിർമ്മാണം
തിരുവാലി വില്ലേജ്, നിലമ്പൂർ താലൂക്ക്, മലപ്പുറം ജില്ല

പദ്ധതി ബാധിതന്റെ പേര് വിവരങ്ങൾ

ക്രമ നം.	സർവ്വേ നമ്പർ	പേരും മേൽവിലാസവും	ഫോൺ നമ്പർ	ബാധിക്കപ്പെടുന്ന വസ്തുവിന്റെ വിവരണം
1	156/15, 156/17-1	സോജൻ വർഗ്ഗീസ്, s/o. വർഗ്ഗീസ് കെ.വി. കിഴക്കേ വീട്ടിൽ, പുത്തൻ ബംഗ്ളാവ് , വിലയന്തൂർ,, ഓടനാവട്ടം പി.ഒ. കൊട്ടാരക്കര	9447442912	വസ്തു
2		ഹെപ്സൺ പണിക്കർ, s/o. തീവർഗ്ഗീസ് പണിക്കർ, തെക്കേപുരയിൽ, ഷാലാം ഹൗസ്, ഹെപ്സി വില്ല, കൂണ്ടറ പി.ഒ. കൊല്ലം	8547992165 8921968029	



PHOTOGRAPHS



Public Hearing



ജനയുഗം

2021 ഡിസംബർ 9 വ്യാഴം

ഫറാറോ 5 ചട്ടം 14 (1) വിജ്ഞാപനം തീയതി : 29/11/2021
 ചുവടെ പട്ടികയിൽ വിവരിക്കുന്ന മലപ്പുറം ജില്ലയിൽ നിലമ്പൂർ താലൂക്കിൽ, തിരുവാലി വില്ലേജിൽ ഉൾപ്പെടുന്ന ഭൂമി ഒരു പൊതു ആവശ്യത്തിലേക്കായി അതായത് തിരുവാലി 110 കെ.വി സബ് സ്റ്റേഷൻ നിർമ്മിക്കുന്നതിന് ആവശ്യമുണ്ടെന്നോ, ഭൂമി ആവശ്യമുണ്ടായേക്കാമെന്നോ കേരള സർക്കാരിന് ബോധ്യപ്പെട്ടതിനാലും, ഭൂമി ഏറ്റെടുക്കലിൽ ന്യായമായ നഷ്ട പരിഹാരത്തിനും സുതാര്യതയ്ക്കും പുനരധിവാസത്തിനും, പുനസ്ഥാപനത്തിനുമുള്ള അവകാശ നിയമം 2013 ലെ (2013 ലെ 30-ാം കേന്ദ്ര ആക്ട്) 4-ാം വകുപ്പിന്റെ (1)-ാം ഉപവകുപ്പ് അനുസരിച്ച് കേരള ഗസറ്റ് തീയതി 2021, നവംബർ 08, നം.3261, വിജ്ഞാപനം നമ്പർ. സി.-267/2021- തീയതി, 2021, നവംബർ 11, അറിയിപ്പ് പ്രകാരവും, ഇറ്റം വിജ്ഞാപനം നമ്പർ. സി.-267/2021- തീയതി, 2021, ഒക്ടോബർ 27, കേരള ഗസറ്റ് തീയതി 2021, നവംബർ 16, നം.3385, അറിയിപ്പ് പ്രകാരവും താഴെപ്പറയുന്ന പട്ടികയിൽ വിവരിക്കുന്ന പ്രദേശത്ത് ഒരു സാമൂഹിക ആഘാത പഠന വിലയിരുത്തൽ നടത്താൻ തീരുമാനിച്ചിട്ടുള്ളതാണ്. ആയതിനാൽ ആക്ടിൽ പരാമർശിക്കും പ്രകാരം സാമൂഹിക പ്രത്യാഘാത പഠന റിപ്പോർട്ട് തയ്യാറാക്കുന്നതിന് താഴെ പട്ടികയിൽ വിവരിക്കുന്ന ഭൂമിയിൽ ഉടമസ്ഥതയോ, അവകാശമോ, താൽപ്പര്യങ്ങളോ ഉള്ള താങ്കളോ, താങ്കൾ ചുമതലപ്പെടുത്തുന്ന ആളുകളോ 2021-ാം മാണ്ട് ഡിസംബർ 23-ാം തീയതി, രാവിലെ 11 മണിക്ക് പദ്ധതി ബാധിത പ്രദേശത്ത് വച്ച് നടത്തുന്ന പൊതു അഭിപ്രായ സ്വീകരണയോഗത്തിൽ പങ്കെടുക്കണമെന്ന് ഇതിനാൽ അറിയിക്കുന്നു.

ക്രമ നം.	സർവ്വേ നം.	വിവരണം	വി. ഹെ	പേര്
1	156/15, 156/17-1	കര ഭൂമി	199.92	സോജൻ വർഗീസ്, കിഴക്കേ വീട്ടിൽ ഹെപ്സൺ പണിക്കർ, തെക്കേപ്പുരയിൽ
ആകെ വിസ്തീർണ്ണം 199.92				

ചെയർമാൻ, സാമൂഹിക പ്രത്യാഘാത പഠന യൂണിറ്റ്

സ്വീകർത്താവ്

നോട്ടീസ് / അറിയിപ്പ്

മലപ്പുറം ജില്ലയിൽ നിലമ്പൂർ താലൂക്കിൽ, തിരുവാലി വില്ലേജിൽ ഉൾപ്പെടുന്ന ഭൂമി ഒരു പൊതു ആവശ്യത്തിലേക്കായി അതായത് തിരുവാലി 110 കെ.വി സബ്സ്റ്റേഷൻ നിർമ്മിക്കുന്നതിന് ആവശ്യമുണ്ടെന്നോ, ആവശ്യമുണ്ടായേക്കാമെന്നോ കേരള സർക്കാരിന് ബോധ്യപ്പെട്ടതിനാലും, ഭൂമി ഏറ്റെടുക്കലിൽ ന്യായമായ നഷ്ട പരിഹാരത്തിനും സുതാര്യതയ്ക്കും പുനരധിവാസത്തിനും, പുനസ്ഥാപനത്തിനുമുള്ള അവകാശ നിയമം 2013 ലെ (2013 ലെ 30-ാം കേന്ദ്ര ആക്ട്) 4-ാം വകുപ്പിന്റെ (1)-ാം ഉപവകുപ്പ് അനുസരിച്ച് കേരള ഗസറ്റ് തീയതി 2021, നവംബർ 08, നം.3261, വിജ്ഞാപനം നമ്പർ. സി.-267/2021- തീയതി, 2021, നവംബർ 11, അറിയിപ്പ് പ്രകാരവും, ഇറ്റം വിജ്ഞാപനം നമ്പർ. സി.-267/2021- തീയതി, 2021, ഒക്ടോബർ 27, കേരള ഗസറ്റ് തീയതി 2021, നവംബർ 16, നം.3385, അറിയിപ്പ് പ്രകാരവും താഴെപ്പറയുന്ന പട്ടികയിൽ വിവരിക്കുന്ന പ്രദേശത്ത് ഒരു സാമൂഹിക ആഘാത പഠന വിലയിരുത്തൽ നടത്താൻ തീരുമാനിച്ചിട്ടുള്ളതാണ്. ആയതിനാൽ ആക്ടിൽ പരാമർശിക്കും പ്രകാരം സാമൂഹിക പ്രത്യാഘാത പഠന റിപ്പോർട്ട് തയ്യാറാക്കുന്നതിന് താഴെ പട്ടികയിൽ വിവരിക്കുന്ന ഭൂമിയിൽ ഉടമസ്ഥതയോ, അവകാശമോ, താൽപ്പര്യങ്ങളോ ഉള്ള താങ്കളോ, താങ്കൾ ചുമതലപ്പെടുത്തുന്ന ആളുകളോ 2022-ാം മാണ്ട് ജനുവരി 18-)0 തീയതി, രാവിലെ 11 മണിക്ക് പദ്ധതി ബാധിത പ്രദേശത്തിന് അടുത്തുള്ള തൃക്കേപറ്റ അംഗനവാടിയിൽ വെച്ച് നടത്തുന്ന പൊതു അഭിപ്രായ സ്വീകരണയോഗത്തിൽ പങ്കെടുക്കണമെന്ന് ഇതിനാൽ അറിയിക്കുന്നു.

സ്ഥലം : കോട്ടയം
തീയതി : 06/01/2022



ചെയർമാൻ
സാമൂഹിക പ്രത്യാഘാത പഠന യൂണിറ്റ്
ഫോൺ : 9744778709

സാമൂഹ്യ പ്രത്യാഘാത പഠനം

തിരുവാലി 110 കെ.വി സബ്സ്റ്റേഷൻ നിർമ്മാണം
 നിലമ്പൂർ താലൂക്ക്, തിരുവാലി വില്ലേജ്, മലപ്പുറം ജില്ല
 199.92 സെന്റ് (0.8093 ഹെക്ടർ)

പൊതു അഭിപ്രായ സ്വീകരണം
 സ്ഥലം : തൃക്കേപറ്റ അംഗനവാടി, തിരുവാലി
 തീയതി : 2022 ജനുവരി 18, സമയം : 11 എ.എം.

ക്രമ നം.	പേരും മേൽവിലാസവും	ഫോൺ നമ്പർ	ഒപ്പ്
1	ഐ. രാമൻദാസി ലഡിയസ് കിന്ദസാലിപാലമഞ്ചേര	9447349939	
2	Sahade Babu-P	9961956250	
3	C. Jayashree AEE TC Sub Division Nilambur	9496010599	
4.	K. Sabari Mathan VA, To the Spl. Tahsildar Lathupuzha	9544059263	
5	Kumaran. K. Kerngalloor Vekasam Secretary	9645845810	
6.	ASITHA.V Assistant Engineer TC Poolekottumpaloor	9496010582	
7	VARGHESE S. ANANDAN PAA for K.V. VARGHESE	9447167712	
8.	Geetha Narsimhan PAA for Hepsan Paniker	9995141999	



കേരള ഗസറ്റ് KERALA GAZETTE

അസാധാരണം
EXTRAORDINARY

ആധികാരികമായി പ്രസിദ്ധപ്പെടുത്തുന്നത്
PUBLISHED BY AUTHORITY

വാല്യം 11 }
Vol. XI }
തിരുവനന്തപുരം,
തിങ്കൾ
Thiruvananthapuram,
Monday

2022 ജനുവരി 03
03rd January 2022
1197 ധനു 19
19th Dhanu 1197
1943 പൗഷം 13
13th Pousha 1943

നമ്പർ } 17
No. }

FORM NO. 4

[See Rule 11(3)]

NOTIFICATION

No. DCMPPM/4234/2020/LA5.

29th November, 2021.

WHEREAS, it appears to the appropriate Government and the District Collector Malappuram that the land specified in the schedule below is needed or likely to be needed for a public purpose, to wit for "Land Acquisition for The Construction of Thiruvalli 110 KV Substation" in Malappuram District;

AND WHEREAS, in exercise of powers conferred by the provisions to clause (e) of section 3 of the Right to Fair Compensation and Transparency in Land Acquisition, Rehabilitation and Resettlement Act, 2013 (Central Act 30 of 2013), Government of Kerala



have notified and authorised the District Collector as appropriate Government as per G. O. (P) No. 376/2016/RD dated 29-6-2016 published S. R. O. No. 468/16, in Kerala Gazette dated 8-7-2016 for the purpose of acquisition of land not exceeding 200 Ares in a District for public purpose;

AND WHEREAS, in exercise of powers conferred by sub-section (1) of Section 4 of the Right to Fair Compensation and Transparency in Land Acquisition, Rehabilitation and Resettlement Act, 2013 (Central Act 30 of 2013) the Appropriate Government and the District Collector Malappuram have decided to conduct a Social Impact Assessment in the area specified in the Schedule below;

Now, THEREFORE, sanction is accorded to the unit "Kerala Voluntary Health Services, Mullankuzhi, Collectorate P. O., Kottayam" to conduct a Social Impact Assessment Study and to prepare a Social Impact Management Plan as provided in the Act. The process shall be completed within a period of 6 weeks, not exceeding six months in any case.

SCHEDULE

District—Malappuram.

Taluk—Nilambur.

Village or Amsom—Thiruvalli.

<i>Serial No.</i>	<i>Block No.</i>	<i>Survey No.</i>	<i>Description</i>	<i>Extent in Ares (Approximate)</i>
1	75	156/15, 156/17	Purayidam (Dry Land)	80.9065 (199.92 cents)
Total				80.9065

(Sd.)

DISTRICT COLLECTOR I/C,
Malappuram.





കേരളം കേരള KERALA

29AA 499492


സമ്മതപത്രം

മലപ്പുറം ജില്ലയിൽ നിലമ്പൂർ താലൂക്കിൽ തിരുവാലി വില്ലേജിൽ ബ്ലോക്ക് നം. 75, റീസർവ്വേ നം. 156/17-1 ൽപ്പെട്ട ഭൂമി, സോജൻ വർഗ്ഗീസ്, S/o. കെ. വി. വർഗ്ഗീസ്, കിഴക്കേവീട്ടിൽ പുത്തൻ ബംഗ്ലാവ്, ഓടനാവട്ടം പി.ഒ., കൊല്ലം ജില്ല എന്ന ആളിന്റെ ഉടമസ്ഥതയിലുള്ളതും, ടിയാന്റെ പിതാവായ കെ. വി. വർഗ്ഗീസ്, കിഴക്കേവീട്ടിൽ പുത്തൻ ബംഗ്ലാവ്, ഓടനാവട്ടം, കൊല്ലം ജില്ല എന്ന എന്റെ പേരിൽ Indian Embassy Muscuit ൽ നിന്നും No. C06378/Mus/20 dtd. 13 Jan. 2020 പ്രകാരം മുക്ത്യാർ നൽകിയിട്ടുള്ളതുമാകുന്നു. പ്രസ്തുത ഭൂമിയിൽ നിന്നും 0.287 ഹെക്ടർ (70.88 സെന്റ്) തിരുവാലി 110 KV സബ് സ്റ്റേഷൻ നിർമ്മാണത്തിന് ആവശ്യമുണ്ടെന്നും, അതിനെതുടർന്ന് No. DC MPM/4234/2020 dtd. 8/9/2020 ൽ മലപ്പുറം കളക്ടറേറ്റിൽവെച്ച് നടത്തിയ DLPC കമ്മറ്റിയിൽ, മുക്ത്യാർ ഏജന്റായ ഞാൻ പങ്കെടുക്കുകയുണ്ടായി.

Contd.....2

കെ. വി. വർഗ്ഗീസ്. Varghese

No 12604
16.12.2021

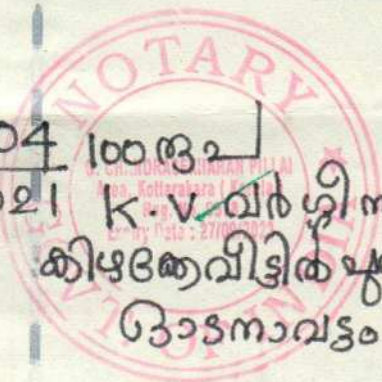


100 രൂപ
K.V. വർഗ്ഗീസ്
കിഴക്കേവീട്ടിൽ പുത്തൻ ബംഗ്ലാവ്
ഓടനാവട്ടം PO


G. CHANDRASEKHARAN PILLAI
ADVOCATE & NOTARY
REG. NO. 9978
KOTTARAKARA KERALA
INDIA PIN - 691 506
KOTTARAKARA VENDOR
K. INDIRABAI AMMA




KSEB സബ് സ്റ്റേഷൻ സ്ഥലമെടുപ്പുമായി ബന്ധപ്പെട്ട് സാമൂഹിക പ്രത്യാഘാതം വിലയിരുത്തൽ പഠനം, പൊതു അഭിപ്രായ സ്വീകരണയോഗം എന്നിവയുമായി ബന്ധപ്പെട്ട യോഗത്തിൽ 23-12-2021 ന് രാവിലെയുള്ള യോഗത്തിൽ പങ്കെടുക്കണമെന്ന് ആവശ്യപ്പെട്ടുകൊണ്ടുള്ള അറിയിപ്പ് ലഭിക്കുകയുണ്ടായി. പ്രായാധിക്യത്താലും ആരോഗ്യപരമായ പ്രശ്നത്താലും സീനിയർ സിറ്റിസൺ ആയ എനിക്ക് അനേദിവസം ഈ മീറ്റിംഗിൽ പങ്കെടുക്കുവാൻ ബുദ്ധിമുട്ടുണ്ട്. ആയതിനാൽ എന്റെ ജ്യേഷ്ഠസഹോദരന്റെ മകനായ ശ്രീ. വർഗ്ഗീസ് എബ്രഹാം, കിഴക്കേവീട്, തിരുവാലി (Adhaar No. 8729 1351 7434) മഞ്ചേരി, മലപ്പുറം എന്നയാളെ എനിക്കുവേണ്ടി പ്രസ്തുത യോഗത്തിൽ പങ്കെടുക്കുന്നതിനും, അഭിപ്രായങ്ങൾ പറയുന്നതിനും ഉത്തരവാദിത്വം ഏറ്റെടുത്തു.

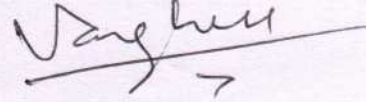ചുമതലപ്പെടുത്തുന്ന ആളിന്റെ പേര് : കെ. വി. വർഗ്ഗീസ്. 

സ്വീകർത്താവ് : വർഗ്ഗീസ് എബ്രഹാം

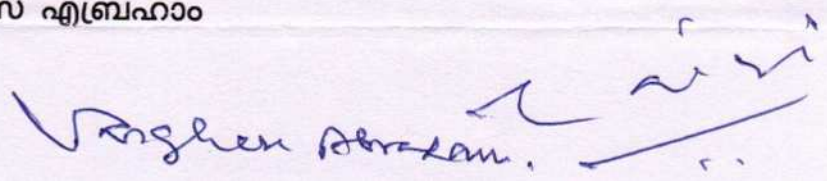

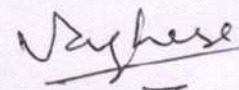ഒപ്പ് സാക്ഷ്യപ്പെടുത്തുന്നു. 
K.V. Varughese.

സ്ഥലം : കൊട്ടാരക്കര

തീയതി : 16-12-2021.

Signed by me.




G. CHANDRASEKHARAN PILLAI
ADVOCATE & NOTARY
REG. NO. 9978
KOTTARAKARA (KERALA)
INDIA - PIN - 691 506

SERIAL NO. 341
VOLUME NO. 11
PAGE NO. 151



കേരളം കേരള KERALA

DG 284080

Authorisation Letter


കൊല്ലം ജില്ലയിൽ കൊല്ലം താലൂക്കിൽ ഇളംമ്പള്ളൂർ വില്ലേജിൽ ,
കുണ്ടറ (പി. ഒ) യിൽ പിൻ- 691501, ആശുപത്രി മുക്കിൽ തൈക്കുപുരയിൽ
ശാലോം-ൽ കെ. എൻ ഗീവർഗ്ഗീസ് പണിക്കർ മകൻ 59 വയസുള്ള
ഹെപ്സൻ പണിക്കർ നൽകുന്ന Authorisation Letter.

മലപ്പുറം ജില്ലയിൽ നിലമ്പൂർ താലൂക്കിൽ തിരുവാലി വില്ലേജിൽ
ബ്ലോക്ക്-75 , റീസർവ്വേ നം. 156/15 ൽ എന്റെ ഉടമസ്ഥതയിൽപ്പെട്ട ഭൂമി
യിൽ നിന്നും 0.5224 ഹെക്ടർ (1.2904 സെന്റ്) സ്ഥലം തിരുവാലി 110 കെ
പി സബ്സ്ട്രേഷൻ നിർമ്മാണത്തിന് ആവശ്യമുണ്ടെന്നും ഇതുമായി ബന്ധ
പ്പെട്ട് നം.DCPM/4234/2020-LAS dt 8/9/2020 ൽ മലപ്പുറം കളക്ടറേ
റ്റിൽ വച്ചു നടത്തിയ DLPC കമ്മിറ്റിയിൽ ഞാൻ പങ്കെടുക്കുകയുണ്ടായി.

ഹെപ്സൻ പണിക്കർ

.....2

MATHEWS K. LUCK
ADVOCATE & NOTARY
(Govt.of India) Reg.No.7876
KOTTARAKARA, KOLLAM DIST.
KERALA STATE, INDIA-691506

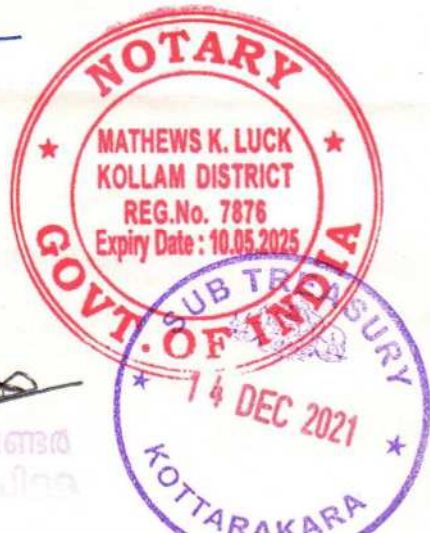

കൊട്ടാരക്കര വെണ്ടർ
ശ്രീ. സത്യനാഥ് പിള്ള

No. 35318, D/12/10/4101
Hepsan panner,
Thekkuparwayil Shalam.

KSEB സബ് സ്റ്റേഷൻ സ്ഥലമെടുപ്പുമായി ബന്ധപ്പെട്ട് സാമൂഹിക പ്രത്യാഘാത വിലയിരുത്തൽ പഠനം, പൊതു അഭിപ്രായ സ്വീകരണ യോഗം എന്നിവയുമായി ബന്ധപ്പെട്ട യോഗത്തിൽ 23-12-2021 ൽ രാവിലെ തിരുവാലിയിൽ ഹാജരാകണം എന്ന് ആവശ്യപ്പെട്ടുകൊണ്ടുള്ള അറിയിപ്പ് ലഭിക്കുകയുണ്ടായി. എന്നാൽ വാർദ്ധക്യസഹജമായ മാതാപിതാക്കളുടെ കാരണങ്ങളാൽ എനിക്ക് അന്നേ ദിവസം ഹാജരാകുവാൻ സാധിക്കാത്തതിനാൽ എന്റെ ബന്ധുവായ ശ്രീമതി. ഗീതാ വർഗ്ഗീസ്, കിഴക്കേ വീട്, തിരുവാലി (പി. ഒ) മഞ്ചേരി (വഴി) മലപ്പുറം (ജില്ല). ആധാർ നം. 7947 0734 9780 എന്നിവരെ എനിക്കുവേണ്ടി ഹാജരാക്കുന്നതിനും അഭിപ്രായം പറയുന്നതിനും രേഖകളിൽ ഒപ്പിടുന്നതിനും ചുമതലപ്പെടുത്തുന്നു. ശ്രീമതി ഗീതാ വർഗ്ഗീസിന്റെ ഒപ്പ് സാക്ഷ്യപ്പെടുത്തിയിരിക്കുന്നു.

ചുമതലപ്പെടുത്തുന്ന ആളിന്റെ പേര്: ഹെപ്സൻ പണിക്കർ.

സ്വീകർത്താവ് : ഗീതാ വർഗ്ഗീസ്.

Getha Varghese

ഒപ്പു സാക്ഷ്യപ്പെടുത്തുന്നു.

സ്ഥലം: കുണ്ടറ.

തീയതി: 17-12-2021.

ഹെപ്സൻ പണിക്കർ.



Ms. Mathew's signature is equal to hers before me at my office at Kottarakara on 16/12/21 at 2 Dec 21

Registered as No. 56012021 /201 on Page No. 11 in Volume No. VI of Notarial Register

MATHEWS K. LUCK
ADVOCATE & NOTARY
(Govt. of India) Reg.No.7876
KOTTARAKARA, KOLLAM DIST.
KERALA STATE, INDIA-691506

കാർഷ്യാർ വികസന സമിതി

തിരുവാലി പി.ഒ, മഞ്ചേരി-3 വഴി, മലപ്പുറം ജില്ല, പിൻ-676123

From

കുമാരൻ. കെ

കാർഷ്യാർ വികസന സമിതി, മലപ്പുറം.

തിരുവാലി.(പി.ഒ), മഞ്ചേരി, 3 വഴി, മലപ്പുറം.

ശ്രീ

ബഹു: ചെയർമാൻ

നാഷണൽ പ്രൊത്സാഹന പഠന കമ്മിഷൻ

വീട്

മലപ്പുറം ജില്ലയിലെ തിരുവാലി 110. K.V

K. S. E. B നഷ്ടപ്പെടാൻ നിർമ്മാണ വൃദ്ധി
 ബഡ്ജറ്റ് 21 ഓഫീസിൽ നിന്നും ഉൾപ്പെടുത്താൻ
 കണക്കുകൾ ആവശ്യപ്പെട്ടു കൊണ്ടുള്ള അറിയിപ്പ് ലഭ്യ
 ആകുമല്ലോ. 2010 മുതൽ തിരുവാലിയിൽ ഒരു
 നഷ്ടപ്പെടാൻ അനുവദിക്കുന്ന റെഗുലേഷൻ
 അനുസരിച്ച് അപേക്ഷകർ ബഹു: M. L. A മുഖേന
 K. S. E. B. ഉദ്യോഗസ്ഥർക്കു നൽകുകയുണ്ടായിട്ടുണ്ട്
 അപേക്ഷിക്കാൻ ബഹു: ചെയർമാൻ വൈകാരിക
 അറിയിപ്പിൽ നിന്നും ആവശ്യപ്പെട്ട ലഭ്യമാകുന്ന
 തിരുവാലി പ്രൊത്സാഹന പഠന സമിതി
 ചെയർമാൻ കമ്മിഷൻ ഉണ്ടായിരിക്കുന്ന
 വേൾഡ് ബാങ്ക് പരിപാടി അനുസരിച്ച്
 പദ്ധതി സഹായം തിരുവാലിയിൽ. ധാരാളം ചെറുകിട
 അപേക്ഷകർ ഉണ്ടായിട്ടുള്ളതുകൊണ്ട് (ലേബർ കമ്മിഷൻ നിർമ്മാണ
 കമ്മിഷൻ)

കുമാരൻ - കെ. 

(PTO)

കാർഷ്യാർ വികസന സമിതി

തിരുവാലി പി.ഒ, മഞ്ചേരി-3 വഴി, മലപ്പുറം ജില്ല, പിൻ-676123

ഇടവനോളം ചെറുതും വൃശ്ചലവശ്ശു നിർമ്മാണ
 യൂണിറ്റുകൾ (ബഹു: മുഖ്യമന്ത്രിയിൽ നിന്നും അഡ്വക്കേറ്റ്
 വാങ്ങി) പോലീസ്, തിഡ്സ് ഡയർ, മൂന്നിൻ,
 സുഴിക്സ് മുതലായവ കിരവാലി ഗ്രാമപഞ്ചായത്ത്
 മന്ത്രിയുടെ ഉപദേശത്തിനനുസരിച്ച് കിരവാലിയിൽ
 നിന്നും 33. KV ലൈൻ ഹൈവൺ സബ്സ്റ്റേഷൻ,
 വശ്ശുർ സബ്സ്റ്റേഷൻ, കൂട്ടോട്ടം പാടം, കൂട്ടുകാവ്
 തുടങ്ങിയവയ്ക്കു നാമു കളിപ്പേർ കിരവാലിയിൽ കൂട്ടി
 യിൻ ലൈൻ നടന്നു പോകുന്നു. പ്രസ്തുത ലൈൻ
 നമ്മുടെ മുൻപ് 110 KV സബ്സ്റ്റേഷൻ ലൈൻ
 സഹിയാൽ മേൽ പ്രദേശങ്ങളിലെ ഡേർ റേഞ്ച്
 കീഴെ പരിഷ്കരിക്കുന്നതിന് പ്രസ്തുത പദ്ധതി
 സഹായമായിരിക്കും.

ആയതിനാൽ പ്രവൃദ്ധി കിരവാലി 110 KV
 സബ്സ്റ്റേഷൻ നിർമ്മാണം ആരംഭിക്കുന്നതിനു
 ആവശ്യമായ നടപടികൾ കീഴെ നമ്മുടെ നിവൃത്തി
 കളി സഹായികൾ ഉൾക്കൊള്ളുന്ന വിനിയോഗം
 അഭ്യർത്ഥിക്കുന്നു.

കിരവാലി,
 23.12.21.

എൻ
 വിശ്വനാഥൻ
 മേധാവ്
 കിരവാലി - കെ.
 സെക്രട്ടറി, കാർഷ്യാർ വികസന സമിതി

ENCL:
 കിരവാലി ഗ്രാമപഞ്ചായത്ത് മുഖേന
 ചുമത്തിയിരിക്കുന്നു.

തിരുവാലി ഗ്രാമ പഞ്ചായത്ത്

13.07.2021 തീയതി നടന്ന സാധാരണയോഗത്തിലെ
5 / 1 നമ്പർ തീരുമാനം.

അജണ്ട :

5 : ഗ്രാമപഞ്ചായത്തിലെ വാർഡ് 2-ൽ കെ.എസ്.ഇ.ബി-യുടെ 110 കെ.വി. സബ്സ്റ്റേഷൻ സ്ഥാപിക്കുന്നത് സംബന്ധിച്ച്. :-

ഫയൽ നമ്പർ :

തീരുമാന നമ്പർ : 5 / 1 തീയതി : 13.07.2021

തീരുമാനം :-

മലപ്പുറം ജില്ലയിലെ തിരുവാലി ഗ്രാമപഞ്ചായത്തിലെയും സമീപ പഞ്ചായത്തുകളിലേയും വോൾട്ടേജ് പ്രതിസന്ധി പരിഹരിക്കുന്നതിന് സഹായകമാവും വീധം നടപടികൾ ആരംഭിച്ച തിരുവാലി 110 കെ.വി സബ്സ്റ്റേഷൻ പദ്ധതിയുടെ നടപടിക്രമങ്ങൾക്ക് നിയമസഭാ തിരഞ്ഞെടുപ്പ് വന്ന സാഹചര്യത്തിൽ കാലവിളംബം നേരിടുകയുണ്ടായി. കെ.എസ്.ഇ.ബി-യുടെ ഫണ്ട് ഉപയോഗിച്ച് നടപ്പിലാക്കുന്ന പദ്ധതിക്ക് 2020-ൽ കളക്ടറേറ്റിൽ വിളിച്ച് ചേർത്ത യോഗത്തിൽ ഭൂമി അളന്നു തിട്ടപ്പെടുത്തി അതിർത്തി നിർണ്ണയിച്ച് കല്ല് സ്ഥാപിക്കുന്നതിന് ആവശ്യപ്പെടുകയും ആയത് പൂർത്തീകരിക്കുകയും ചെയ്തിട്ടുണ്ട്. ആയത് കൊണ്ട് വികസനപ്രവർത്തനങ്ങൾക്ക് മുന്നിയ പരിഗണന നൽകുന്ന കേരള സർക്കാരിന്റെ '100 ദിനകർമ്മപദ്ധതി'-യിൽ ഉൾപ്പെടുത്തി മലപ്പുറം ജില്ലയിലെ തിരുവാലി ഗ്രാമപഞ്ചായത്തിലെ 110 കെ.വി സബ്സ്റ്റേഷൻ പദ്ധതി എത്രയും പെട്ടെന്ന് പൂർത്തീകരിക്കുന്നതിനാവശ്യമായ നടപടികൾ സ്വീകരിക്കുന്നതിന് ബന്ധപ്പെട്ട അധികാരികളോട് ആവശ്യപ്പെടുന്നതിന് യോഗം ഐകകണ്ഠ്യേന തീരുമാനിച്ചു.

//ശരിപകർപ്പ്//
സെക്രട്ടറി
Tiruvalli

(ഒപ്പ്)
പ്രസിഡൻ്റ്

രാമൻകുട്ടി. കെ
പ്രസിഡൻ്റ്
തിരുവാലി ഗ്രാമപഞ്ചായത്ത്



രാജീവ്. കെ
സെക്രട്ടറി
തിരുവാലി ഗ്രാമപഞ്ചായത്ത് കാര്യാലയം
തിരുവാലി പി.ഒ., മലപ്പുറം ജില്ല - 676 123
ഫോൺ: 0483 - 2721148, 9496047831

A. P. ANIL KUMAR

(WANDOOOR)

MEMBER
KERALA LEGISLATIVE ASSEMBLY



'SREELAKHAM'
THAZHVARAM ROAD
MALAPPURAM P. O.

Phone : 0471-2512217
Mobile : 9447115677

Neivar Block-3A,
M. L. A. HOSTEL,
THIRUVANANTHAPURAM

E-mail : anilk.mppur@gmail.com

CAMP

തിരുവനന്തപുരം

DATE

25-08-2021

പ്രിയപ്പെട്ട ശ്രീ. റോജി,

തിരുവാലി 110 കെ.വി. സബ്സ്റ്റേഷൻ നിർമ്മാണം സർക്കാറിന്റെ 100 ദിന കർമ്മ പദ്ധതിയിൽ ഉൾപ്പെടുത്തുന്നത് സംബന്ധിച്ച് താങ്കൾ എനിക്ക് നൽകിയ അപേക്ഷ ബഹു. വൈദ്യുതി വകുപ്പ് മന്ത്രിയ്ക്ക് നൽകിയിരുന്നു. ബഹു. മന്ത്രിയിൽ നിന്നും ലഭിച്ച മറുപടി താങ്കളുടെ അറിവിലേക്കായി ഈ കത്തിനോടൊപ്പം ഉള്ളടക്കം ചെയ്യുന്നു.

സന്ദേശം

എ.പി. അനീൽകുമാർ

ശ്രീ. വർഗ്ഗീസ് എബ്രഹാം (റോജി)

പ്രസിഡന്റ്,

കാർഷെലൂർ വികസന സമിതി,

തിരുവാലി പി.ഒ.,

മലപ്പുറം ജില്ല.

പിൻ: 676 123



കേരള സർക്കാർ

കെ. കൃഷ്ണൻകുട്ടി

കൈദ്യുതി വകുപ്പു മന്ത്രി

ഗവൺമെന്റ് സെക്രട്ടേറിയറ്റ്

തീരുവനന്തപുരം-695 001

തീയതി: 23/08/2021

302/M(Elc)/VIP/RL/2021

പ്രിയപ്പെട്ട എ.പി. അനീൽകുമാർ,

മലപ്പുറം ജില്ലയിലെ തിരുവായി 110 കെ.വി സബ്സ്റ്റേഷൻ നിർമ്മാണം ബഹു.സർക്കാറിന്റെ 100 ദിന കർമ്മ പദ്ധതിയിൽ ഉൾപ്പെടുത്തുന്നത് സംബന്ധിച്ച നിവേദനം പരിശോധിച്ച് അടിയന്തിര നടപടി സ്വീകരിക്കുന്നതിനും പരാതിക്കാരന് മറുപടി നൽകുന്നതിനായി ഡയറക്ടർ (ട്രാൻസ്മിഷൻ) ക്ക് അയച്ച് കൊടുത്ത വിവരം അറിയിക്കുന്നു.

സെക്രട്ടറി,

കെ. കൃഷ്ണൻകുട്ടി

ശ്രീ. എ.പി. അനീൽകുമാർ, എം.എൽ.എ

വണ്ടൂർ

എം. എം. മണി
വൈദ്യുതി വകുപ്പുമന്ത്രി
കേരള സർക്കാർ



തിരുവനന്തപുരം
തീയതി.....

നമ്പർ 13934 /VIP/Min (Ele.)/2018

22/12/2018

പ്രിയപ്പെട്ട അനിൽ കുമാർ,

താങ്കളുടെ 21/11/2017 ലെ കത്തിൽ പരാമർശിച്ച വണ്ടൂർ നിയോജക മണ്ഡലത്തിലെ ശ്രീ.വർഗ്ഗീസ് ഏബ്രഹാം, പ്രസിഡണ്ട്, കാർങ്ങല്ലൂർ വികസന സമിതി, തിരുവാലി, മലപ്പുറം സമർപ്പിച്ച നിവേദനം, ആവശ്യമായ നടപടി സ്വീകരിക്കുന്നതിനായി കെ.എസ്.ഇ.ബി. ലിമിറ്റഡിന്റെ ഡയറക്ടർ (Transmission & SO), വൈദ്യുതിഭവൻ, പട്ടം, തിരുവനന്തപുരം - ന് നിർദ്ദേശം നൽകിയിട്ടുണ്ട്.

സ്നേഹപൂർവ്വം

എം.എം.മണി

ശ്രീ. എ.പി.അനിൽ കുമാർ
(വണ്ടൂർ എം.എൽ.എ)
നെയ്യാർ ബ്ലോക്ക് - 3 A
എം.എൽ.എ. ഹോസ്റ്റൽ
തിരുവനന്തപുരം.

11c

എ. പി. അനിൽ കുമാർ
(വാതുക്കൾ)
കെബി
പകരജ നിവാരണ
'ശ്രീലങ്ക'
താഴ്വാക്കര റോഡ്
മലപ്പുറം പി. ഒ.



ഫോൺ : 0471-2512217
മൊബൈൽ : 9447115677

നെല്ലാർ ട്രസ്റ്റി-3A,
എം എൻ എ റോഡ്,
തിരുവനന്തപുരം
ഇ-മെയിൽ : anilk.nlpn@gmail.com

തിരുവനന്തപുരം

സംഖ്യ.....തിരുവനന്തപുരം
തീയതി.....29-12-2018

പ്രിയപ്പെട്ട ശ്രീ. വർഗ്ഗീസ് ഏബ്രഹാം,

തിരുവാലിയിൽ 110 കെ.വി. സബ്സ്റ്റേഷൻ നിർമ്മാണം സംബന്ധിച്ച് താങ്കൾ എനിക്ക് നൽകിയ അപേക്ഷ ബഹു. വൈദ്യുതി വകുപ്പ് മന്ത്രിക്ക് നൽകിയിരുന്നു. വകുപ്പ് മന്ത്രിയിൽ നിന്നും ലഭിച്ച മറുപടി താങ്കളുടെ അറിവിലേക്കായി ഈ കത്തിനോടൊപ്പം ഉള്ളടക്കം ചെയ്യുന്നു.

സന്ദേശം

എ.പി. അനിൽകുമാർ

ശ്രീ. വർഗ്ഗീസ് ഏബ്രഹാം
പ്രസിഡന്റ്,
കർഷക വികസന സമിതി,
തിരുവാലി പി.ഒ., മലപ്പുറം ജില്ല,
പിൻ : 676 123

ഇബ്റാബ് സമ്മേളനം ഉദ്ഘാടനം ചെയ്തു

തൊഴി-എംഎസ്എം-മേഖലാ സമിതി നടത്തിയ ഇബ്രാബ് സമ്മേളനം, എംഎസ്എം-സംസ്ഥാന ജനറൽ സെക്രട്ടറി ടി.കെ. അഷറഫ് ഉദ്ഘാടനം ചെയ്തു. മേഖലാ പ്രസിഡൻ്റ് എം.കെ. സിന്ധുരാജി ആധ്യക്ഷ്യം വഹിച്ചു. എസ്എസ്എൽസി, പ്ലസ് ടു, കെഎൻഎം പരീക്ഷാ വിജയി കർക്കി എംഎസ്എം-ജില്ലാ പ്രസിഡൻ്റ് മുഹമ്മദ് അനീഖം അവാർഡ് വിഹാരണം നടത്തി. ടൈംസ് പ്രസിഡൻ്റ് ശൈഖുദ്ദീൻ പാലത്ത്, സുഹൈൽ ചുങ്കരത്നം, ഗൗഹബ് സുല്ലമി, ആരിസ് കായക്കോടി, റാഫി ചെമ്പര എന്നിവർ പ്രസംഗിച്ചു. സമാഹരണ സമ്മേളനം കെഎൻഎം-ജില്ലാ സെക്രട്ടറി പി.എൻ. അബ്ദുള്ളഹക്കീം സുല്ലമി ഉദ്ഘാടനം ചെയ്തു. കെ. അബ്ദുബാക്കർ സലഫി ആധ്യക്ഷ്യം വഹിച്ചു. മണ്ഡലം പ്രസിഡൻ്റ് എൻ. അലി. കെ. മുഹമ്മദലി ടി.പി. സാദിഖലി, പി.വി. അബ്ദുള്ള ടീഫിൻ റാജി, പി.പി. ഷംസീദ്, സി. അഹ്മദ്, റുഷാദ് എന്നിവർ പ്രസംഗിച്ചു.

നിയന്ത്രണം വീട്ടി ഓട്ടോ മറിഞ്ഞു

നിയന്ത്രണം വീട്ടി ഓട്ടോ മറിഞ്ഞു. എംഎസ്എം-മേഖലാ സമ്മേളനം, ജില്ലാ പ്രസിഡൻ്റ് പി.എം.എ. വഹാബ് ഉദ്ഘാടനം ചെയ്തു. അബ്ദുള്ള സുഹൈൽ ആധ്യക്ഷ്യം വഹിച്ചു. അലി അക്ബർ സുല്ലമി, ഷുക്രൂർ സാദിഖലി, പി.കെ. സക്കീർ സലഫി എന്നിവർ ഉദ്ഘാടനം നടത്തി.

റിമാൻഡ് ചെയ്തു

നിലമ്പൂർ-അനധികൃതമായിത്തോ ക്കെ കൈവശം വെച്ചു എന്ന കേസിൽ

വൈദ്യുതി മന്ദിരങ്ങളിലെ കിഴക്കൻമേഖല കഥകളുമായി

വാങ്ങി. ഇന്ന് കോളിംഗ് 33 കെ വി സബ് സ്റ്റേഷന്റെയും തിരുവനന്തപുരം ഓഫീസുകളിലും ഉദ്ഘാടനത്തിന് വൈദ്യുതി മന്ദിരം എ.കെ. ബാലനും ഉന്നതരായ വൈദ്യുതി എഞ്ചിനീയർമാരും പങ്കെടുത്തു. ഇന്നത്തെ പ്രധാനമന്ത്രിയുടെ നേതൃത്വത്തിൽ മന്ദിരങ്ങളിലെ കിഴക്കൻ മേഖല കഥകളുമായി കിഴക്കൻ മേഖല കഥകളുമായി

രാവ് പരിഹരിക്കാനും കടമയൊന്നും ഉണ്ടാകാതെ ദിനശ്രമങ്ങളും ഉണ്ടാകാതെ കൃഷിയും ഉണ്ടാകാതെ വൈദ്യുതി മന്ദിരങ്ങളിലെ കിഴക്കൻ മേഖല കഥകളുമായി

66 കെവി സബ് സ്റ്റേഷൻ തുറന്നു

വാങ്ങി. ഇന്ന് കോളിംഗ് 33 കെ വി സബ് സ്റ്റേഷന്റെയും തിരുവനന്തപുരം ഓഫീസുകളിലും ഉദ്ഘാടനത്തിന് വൈദ്യുതി മന്ദിരം എ.കെ. ബാലനും ഉന്നതരായ വൈദ്യുതി എഞ്ചിനീയർമാരും പങ്കെടുത്തു. ഇന്നത്തെ പ്രധാനമന്ത്രിയുടെ നേതൃത്വത്തിൽ മന്ദിരങ്ങളിലെ കിഴക്കൻ മേഖല കഥകളുമായി

ബ്രെസ്ലിൻ ഫ്രാൻസിസ് മാതൃകയായി കമ്പ്യൂട്ടറൈസ് ചെയ്ത മഴയിൽ കൃഷിനാശം

കമ്പ്യൂട്ടറൈസ് ചെയ്ത മഴയിൽ കൃഷിനാശം

കഴിഞ്ഞ മാസം തിരുവനന്തപുരം ജില്ലയിൽ മഴയിൽ കൃഷിനാശം സംഭവിച്ചു. മഴയിൽ കൃഷിനാശം സംഭവിച്ചു. മഴയിൽ കൃഷിനാശം സംഭവിച്ചു. മഴയിൽ കൃഷിനാശം സംഭവിച്ചു.

കാർങ്ങല്ലൂർ വികസന സമിതി

തിരുവാലി (പി.ഒ.) മഞ്ചേരി (വഴി), മലപ്പുറം ജില്ല, Pin 679 348.

From

വർഗ്ഗീസ് ഏബ്രഹാം (റോജി)
പ്രസിഡണ്ട്, കാർങ്ങല്ലൂർ വികസന സമിതി
തിരുവാലി പി.ഒ., മഞ്ചേരി വഴി, മലപ്പുറം ജില്ല.

To

ബഹു: വിദ്യുച്ഛക്തി വകുപ്പുമന്ത്രി
കേരള സെക്രട്ടറിയേറ്റ്
തിരുവനന്തപുരം

ബഹു: ശ്രീ. എ.പി. അനിൽകുമാർ, എം.എൽ.എ വണ്ടൂർ നിയോജകമണ്ഡലം കൂടി


Sir,

വിഷയം : മലപ്പുറം ജില്ലയിലെ തിരുവാലിയിൽ കൂടി കടന്നുപോകുന്ന 66.കെ.വി ലൈൻ തിരുവാലിയിൽ ടാപ്പ് ചെയ്ത് ഒരു 66/110 കെ.വി സബ്സ്റ്റേഷൻ സ്ഥാപിക്കുന്നതിന് നടപടികൾ സ്വീകരിക്കുന്നത് സംബന്ധിച്ച് :-

സൂചന : മലയാള മനോരമ പത്രം പ്രാദേശികം 2010 ജൂൺ 15 ചൊവ്വ റിപ്പോർട്ട് ഫോട്ടോകോപ്പി ഉള്ളടക്കം :-

മലപ്പുറം ജില്ലയിലെ മഞ്ചേരി ബഹു:ഡെപ്യൂട്ടി ചീഫ് എഞ്ചിനീയർ (ഇലക്ട്രിക്കൽ) അവർകളുടെ നിയന്ത്രണത്തിൽപ്പെട്ട തിരുവാലി ഗ്രാമപഞ്ചായത്തിൽ പുതിയതായി ഒരു സെക്ഷൻ ഓഫീസ് അനുവദിച്ചു തന്നതിൽ നന്ദി രേഖപ്പെടുത്തുന്നതോടൊപ്പം, പ്രസ്തുത പ്രദേശത്തേക്ക് എടവണ്ണ 33 കെ.വി സബ്സ്റ്റേഷനിൽ നിന്നും, വണ്ടൂർ 33 കെ.വി സബ്സ്റ്റേഷനിൽ നിന്നുമാണ് ഇപ്പോൾ ലൈൻ ലഭിച്ചുകൊണ്ടിരിക്കുന്നത്. എന്നാൽ സമീപപ്രദേശമായ കാളികാവ് 33 കെ.വി സബ്സ്റ്റേഷനും ഉപകാരപ്രദമാവുന്ന രീതിയിൽ മലപ്പുറം മഞ്ചേരി വഴി നിലമ്പൂരിലേക്ക് ഇപ്പോൾ കടന്നുപോയിക്കൊണ്ടിരിക്കുന്ന 66 കെ.വി സബ്സ്റ്റേഷൻ ലൈൻ തിരുവാലി വഴിയാണ് നിലമ്പൂർ സബ്സ്റ്റേഷനിലേക്ക് കടന്നുപോകുന്നത്. കൂടാതെ എടവണ്ണ-വണ്ടൂർ 33 കെ.വി ലൈൻ കടന്നുപോകുന്നതും തിരുവാലി വഴിയാണ്. ആയതിനാൽ 66 കെ.വി ലൈനിലെ തിരുവാലിയിൽ ടാപ്പ് ചെയ്ത് പുതിയതായി ഒരു 66/110 കെ.വി സബ്സ്റ്റേഷൻ സ്ഥാപിച്ചാൽ പരിസരപ്രദേശമായ തൃക്കലങ്ങോട്, എടവണ്ണ, തിരുവാലി, വണ്ടൂർ, വാണിയമ്പലം, പോരൂർ, കാളികാവ്, പുകോട്ടുപാടം തുടങ്ങിയ പ്രദേശങ്ങളിലേക്ക് 33 കെ.വി ലൈൻ ലിങ്ക് ചെയ്ത് പ്രസ്തുത പ്രദേശങ്ങളിലെ ഓൾട്ടേജ് ക്ഷാമം പരിഹരിക്കുന്നതിന് സഹായകമായിത്തീരും.

അതിനാൽ സമക്ഷത്തിൽനിന്നും ദയവുണ്ടായി തിരുവാലിയിൽ ഒരു 66/110 കെ.വി സബ്സ്റ്റേഷൻ സ്ഥാപിക്കുന്നതിന് അനുമതി നൽകി ഈ നാട്ടിലെ ജനങ്ങളെ സഹായിക്കു മാറാകണമെന്ന് വിനീതമായി അഭ്യർത്ഥിക്കുന്നു.

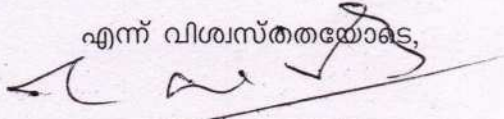എന്ന് വിശ്വസ്തതയോടെ,


വർഗ്ഗീസ് ഏബ്രഹാം (റോജി)
പ്രസിഡണ്ട്, കാർങ്ങല്ലൂർ വികസന സമിതി
തിരുവാലി

10-10-2011
തിരുവാലി



A. P. ANILKUMAR
 MINISTER FOR WELFARE OF SCHEDULED CASTES,
 BACKWARD CLASSES & TOURISM
 KERALA

THIRUVANANTHAPURAM

13/07/2011

DATED

പ്രിയ റോജി,

തിരുവാലി 66 കെ.വി. സബ്സ്റ്റേഷൻ ആരംഭിക്കണമെന്നാവശ്യപ്പെട്ട് താങ്കൾ നൽകിയ നിവേദനം അനുകൂല നടപടിക്ക് വേണ്ടി ബഹു. വൈദ്യുതി വകുപ്പു മന്ത്രിക്ക് അയച്ചിട്ടുണ്ട് (ഫയൽ നം. 199/11/ WDR/M (SC/Tour)).

സ്നേഹപൂർവ്വം

എ. പി. അനിൽകുമാർ

ശ്രീ. വർഗ്ഗീസ് എബ്രഹാം
 പ്രസിഡന്റ്
 കാർണ്ണല്ലൂർ വികസന സമിതി
 തിരുവാലി പി.ഒ.,
 തിരുവാലി, മലപ്പുറം.

ഒളിപ്പുകളിൽ വൈദ്യുതി: മലയോരം കുരിശുട്ടിൽ

• മലപ്പുറത്തുനിന്നുളള ടവർ ലൈൻ തകരാറിൽ: ഇന്നലെ ഉച്ചയ്ക്ക് മുടങ്ങിയ വൈദ്യുതിബന്ധം ഏറെ വൈകിയും പുനഃസ്ഥാപിക്കാനായില്ല

എടക്കര • മലപ്പുറത്തുനിന്നുളള ടവർ ലൈൻ തകരാറിലായതിനാൽ വൈദ്യുതി മുന്തിയുടെ മണ്ഡലം ഉൾപ്പെടുന്ന മലയോര മേഖല ഇരുട്ടിൽ. ഇന്നലെ ഉച്ചയ്ക്കു രണ്ടിനു മുടങ്ങിയ വൈദ്യുതിബന്ധം രാത്രി വൈകിയും പുനഃസ്ഥാപിക്കാനായില്ല. നിലമ്പൂർ, എടക്കര സബ്

സ്റ്റേഷനുകളുടെ പരിധിയിൽ വരുന്ന നിലമ്പൂർ നഗരസഭയും പതിനഞ്ചോളം പഞ്ചായത്തുകളും ഇരുട്ടിലാണ്. പ്രദേശത്തേക്ക് വൈദ്യുതി എത്തിക്കാൻ മലപ്പുറത്തുനിന്നുളള ഏക 66 കെവി ഫീഡർ മാത്രമാണുള്ളത്. ഇത് 30 വർഷം മുൻപു നിലവിലുള്ളതാണ്. പുതിയ ഫീഡർ സ്ഥാപിക്കാൻ ഇതുവരെ കഴിഞ്ഞില്ല. മറ്റു പലതിടങ്ങളിലും രണ്ടും മൂന്നും ഫീഡറുകളുണ്ട്. അതു



കൊണ്ട് ഒരു ഫീഡർ തകരാറിലായാൽ മറ്റൊരു ഫീഡറിൽനിന്നു വൈദ്യുതി എടുക്കാനാവില്ല. മോലാറ്റുവീൽനിന്നു പുതിയ 110 കെവി ലൈൻ വെക്കുന്നതിന് വൈദ്യുതി ബോർഡ് അനുമതി ലഭിച്ചു. സോലിടേർഡർ ചെയ്ത് അലൈൻമെന്റ് അടയാളപ്പെടുത്തിയിരുന്നു. ഇതിനിടപാടും സോലി നിലച്ചു. ഇനാമങ്ങളിൽ നിന്നുളള ഇടപെടലാണ് തടസ്സമായതെന്നു പറയുന്നു. ഈ ലൈൻ യഥാർഥഗുണമേഖലയിൽ മാത്രമേ മലയോര മേഖലയിൽ ഇടയ്ക്കിടയ്ക്കുണ്ടാകുന്നുവെന്നു വൈദ്യുതി പ്രതിസന്ധിക്ക് പരിഹാരം ഉണ്ടാകൂ.



എടക്കരയിൽ ഉൾപ്പെടെയുള്ള കൗണ്ടർമാർക്കു നൽകുന്നു.

അക്രമം (പ്രഭാകരൻ)

എടക്കര ജനസഭയിൽ വൈദ്യുതി സർവ്വീസ് പരിമിതമാക്കി

എടക്കര മിക്കാൻ



പ്രവർത്തിച്ചുവരുന്ന വൈദ്യുതിപ്പുരകൾ പരിശോധിക്കാൻ എടക്കര സബ് സ്റ്റേഷനിൽ പരിശോധന നടത്തുന്നു. 93122

Advertisement for GPI (Grip) featuring a person's hand holding a device. Text includes 'GPI' and 'കമ്പ്യൂട്ടർ മാനിറ്ററിംഗ്'.

Advertisement for 'ജനകീയ' (Janakiya) featuring a person's face. Text includes 'ജനകീയ' and 'കമ്പ്യൂട്ടർ മാനിറ്ററിംഗ്'.



കേരള സർക്കാർ

ഊർജ്ജ വകുപ്പുമന്ത്രിയുടെ ഓഫീസ്,
സെക്രട്ടറിയേറ്റ്, തിരുവനന്തപുരം.

നമ്പർ 1364/VIP/2011/m(p) തീയതി 3/12/2011

മാന്യരേ,

താങ്കൾ ബഹുമാനപ്പെട്ട ഊർജ്ജ വകുപ്പുമന്ത്രിക്ക് 1/11/2011-ാം

തീയതി സമർപ്പിച്ച നിവേദനം ആവശ്യമായ അനന്തര നടപടികൾക്ക്/റിപ്പോർട്ടിനായി

Member (Transmission) അയച്ചുകൊടുത്ത വിവരം അറിയിക്കുന്നു.
തുടർ നടപടികൾക്കായി മേൽ ഓഫീസുമായി ബന്ധപ്പെടേണ്ടതാണ്.

വിശ്വസ്തതയോടെ,

GCPT. 3/2093/2011/T.P.

പ്രൈവറ്റ് സെക്രട്ടറിക്കുവേണ്ടി.



കേരള സർക്കാർ

ഊർജ്ജ വകുപ്പുമന്ത്രിയുടെ ഓഫീസ്,
സെക്രട്ടറിയേറ്റ്, തിരുവനന്തപുരം.

നമ്പർ 4205/p/2011/m(p) തീയതി 15/11/2011

മാന്യരേ,

താങ്കൾ ബഹുമാനപ്പെട്ട ഊർജ്ജ വകുപ്പുമന്ത്രിക്ക് 1/11/2011-ാം

തീയതി സമർപ്പിച്ച നിവേദനം ആവശ്യമായ അനന്തര നടപടികൾക്ക്/റിപ്പോർട്ടിനായി

Member (Transmission) അയച്ചുകൊടുത്ത വിവരം അറിയിക്കുന്നു.
തുടർ നടപടികൾക്കായി മേൽ ഓഫീസുമായി ബന്ധപ്പെടേണ്ടതാണ്.

വിശ്വസ്തതയോടെ,

GCPT. 3/2093/2011/T.P.

പ്രൈവറ്റ് സെക്രട്ടറിക്കുവേണ്ടി.



A. P. ANILKUMAR
 MINISTER FOR WELFARE OF SCHEDULED CASTES,
 BACKWARD CLASSES & TOURISM
 KERALA

THIRUVANANTHAPURAM
 13/07/2011

DATED

പ്രിയ റോജി,

തിരുവാലി 66 കെ.വി. സബ്സ്റ്റേഷൻ ആരംഭിക്കണമെന്നാവശ്യപ്പെട്ട് താങ്കൾ നൽകിയ നിവേദനം അനുകൂല നടപടിക്ക് വേണ്ടി ബഹു. വൈദ്യുതി വകുപ്പു മന്ത്രിക്ക് അയച്ചിട്ടുണ്ട് (ഫയൽ നം. 199/11/ WDR/M (SC/Tour)).

സ്നേഹപൂർവ്വം

എ. പി. അനിൽകുമാർ

ശ്രീ. വർഗ്ഗീസ് എബ്രഹാം
 പ്രസിഡന്റ്
 കാർങ്ങല്ലൂർ വികസന സമിതി
 തിരുവാലി പി.ഒ.,
 തിരുവാലി, മലപ്പുറം.

PROPOSED 110 KV SUB STATION SITE -


AT THIRUVALLI

PLOT 1 - NISHA.K

2 - GHEETHA.

3. HEPSEN PANIKER
SOTAN VARGHESE
KUNJU KUNJAMMA
PANIKAR

4 - SUSAMMA -
- VARGHESE

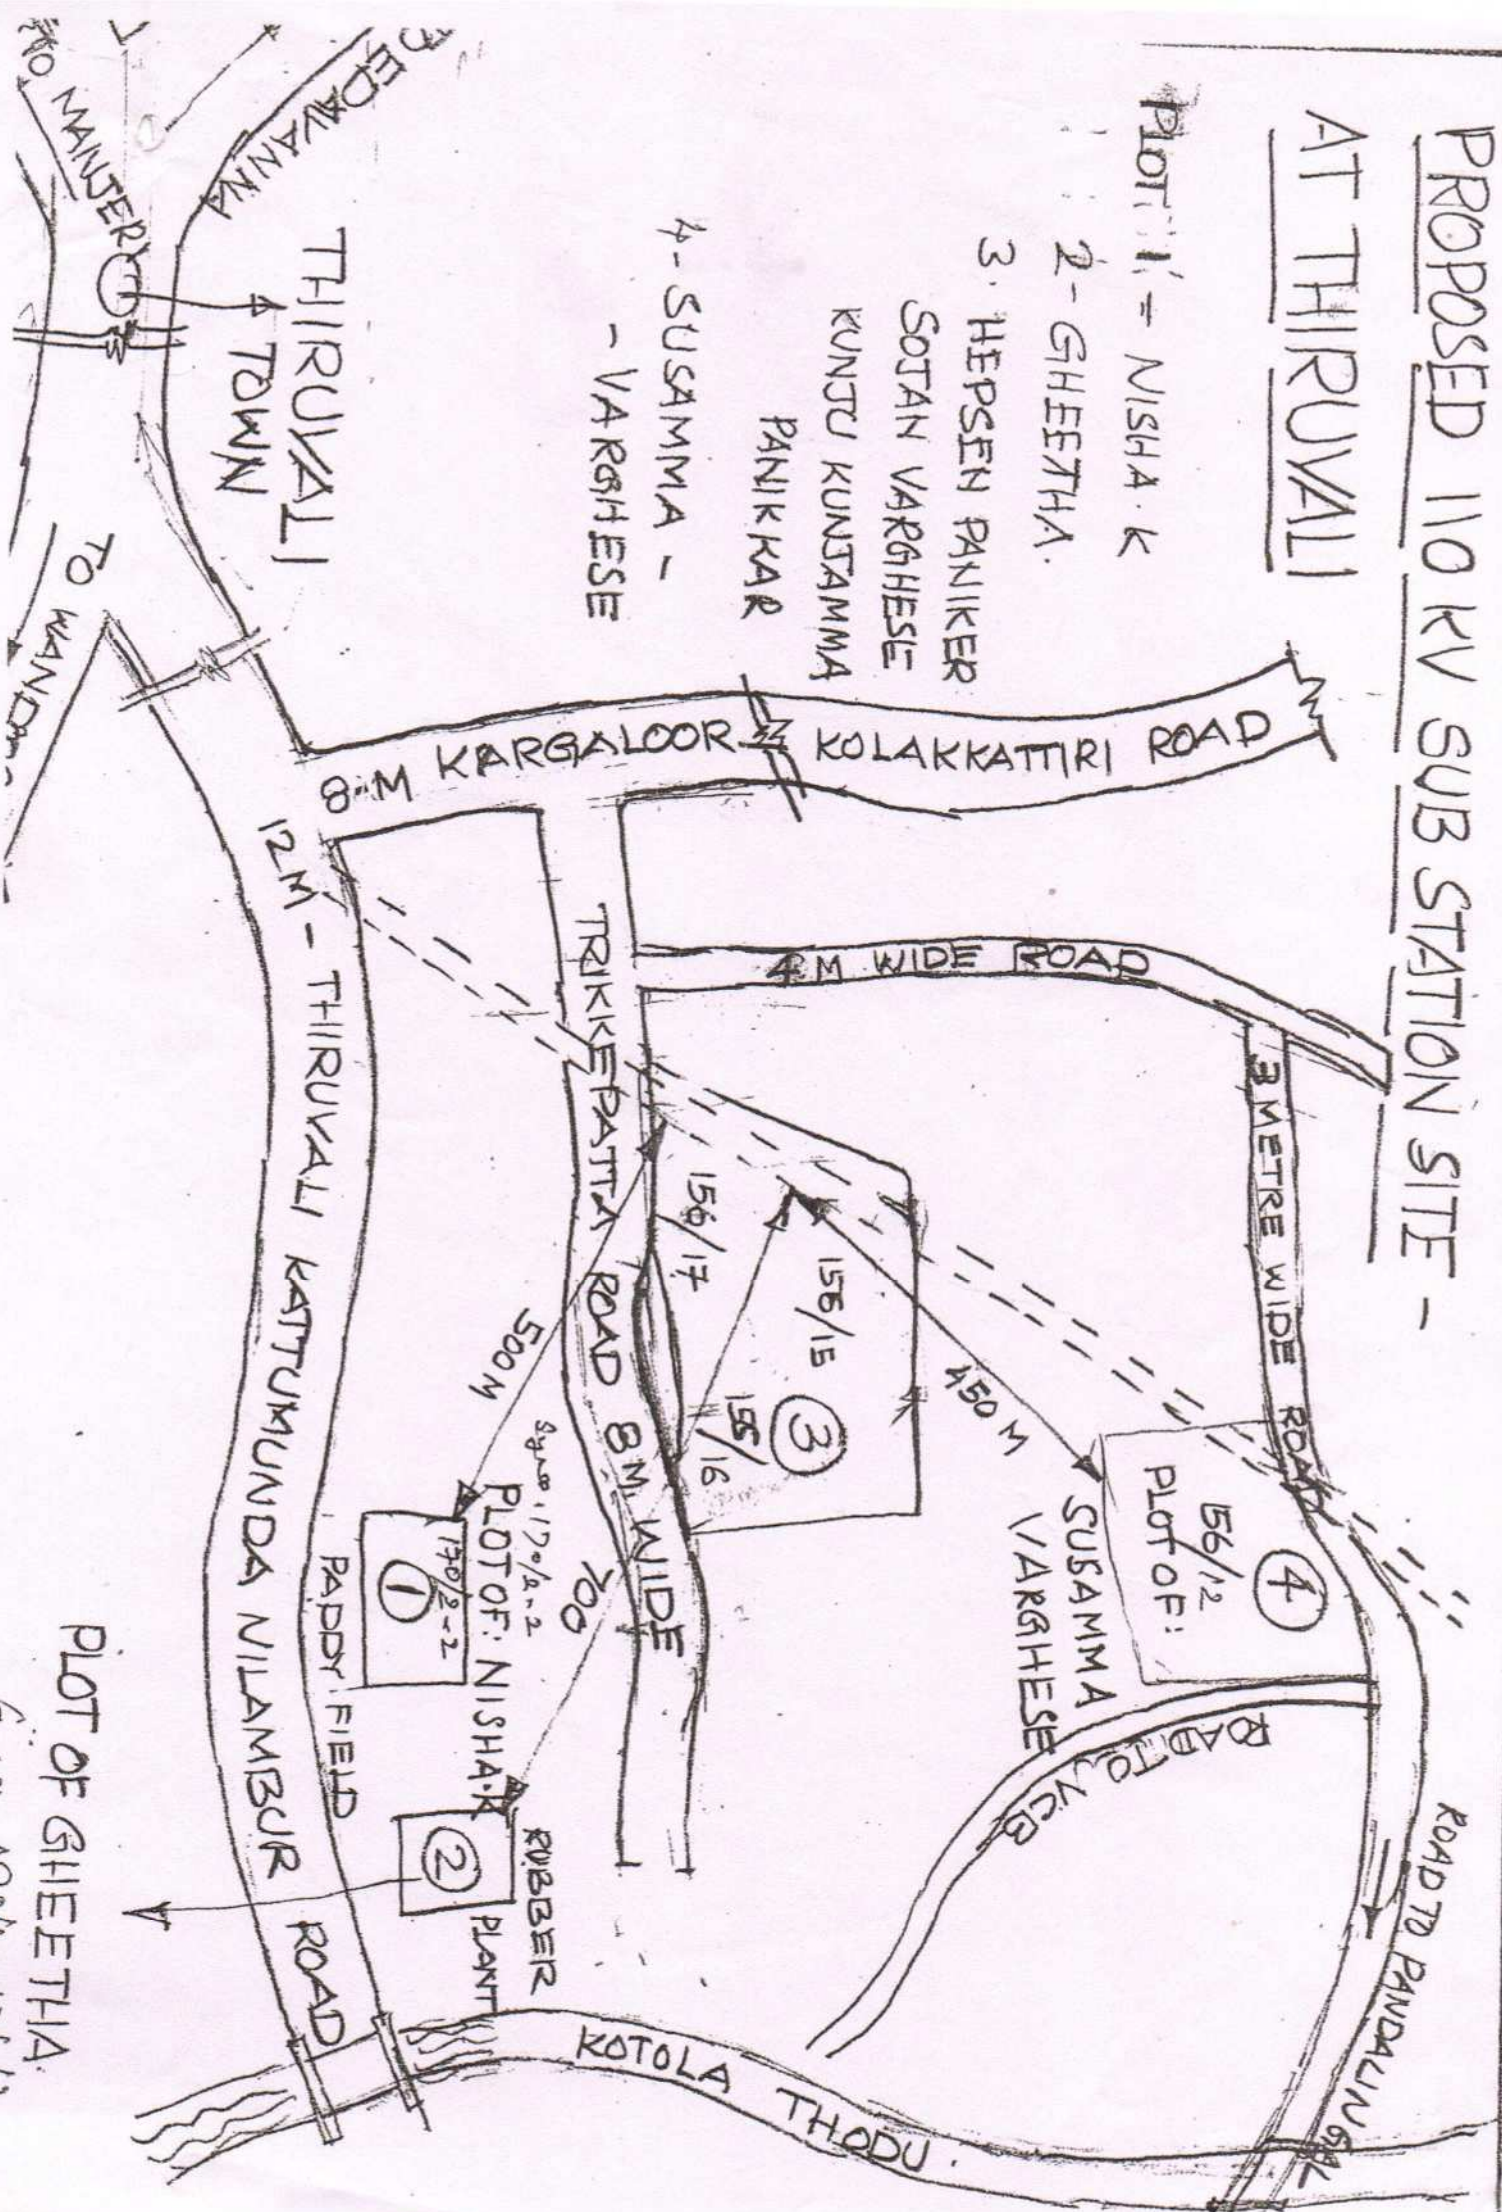

PLOT OF GHEETHA.

Scale 1:170/2-2

തിരുവാലി ഗ്രാമ പഞ്ചായത്ത്

13.07.2021 തീയതി നടന്ന സാധാരണയോഗത്തിലെ
5 / 1 നമ്പർ തീരുമാനം.

അജണ്ട :

5 : ഗ്രാമപഞ്ചായത്തിലെ വാർഡ് 2-ൽ കെ.എസ്.ഇ.ബി-യുടെ 110 കെ.വി. സബ്സ്റ്റേഷൻ സ്ഥാപിക്കുന്നത് സംബന്ധിച്ച്. :-

ഫയൽ നമ്പർ :

തീരുമാന നമ്പർ : 5/1

തീയതി : 13.07.2021

തീരുമാനം :-

മലപ്പുറം ജില്ലയിലെ തിരുവാലി ഗ്രാമപഞ്ചായത്തിലെയും സമീപ പഞ്ചായത്തുകളിലേയും വോൾട്ടേജ് പ്രതിസന്ധി പരിഹരിക്കുന്നതിന് സഹായകമാവും വിധം നടപടികൾ ആരംഭിച്ച തിരുവാലി 110 കെ.വി സബ്സ്റ്റേഷൻ പദ്ധതിയുടെ നടപടിക്രമങ്ങൾക്ക് നിയമസഭാ തിരഞ്ഞെടുപ്പ് വന്ന സാഹചര്യത്തിൽ കാലവിളംബം നേരിടുകയുണ്ടായി. കെ.എസ്.ഇ.ബി-യുടെ ഫണ്ട് ഉപയോഗിച്ച് നടപ്പിലാക്കുന്ന പദ്ധതിക്ക് 2020-ൽ കളക്ടറേറ്റിൽ വിളിച്ച് ചേർത്ത യോഗത്തിൽ ഭൂമി അളന്ന് തിട്ടപ്പെടുത്തി അതിർത്തി നിർണ്ണയിച്ച് കല്ല് സ്ഥാപിക്കുന്നതിന് ആവശ്യപ്പെടുകയും ആയത് പൂർത്തീകരിക്കുകയും ചെയ്തിട്ടുണ്ട്. ആയത് കൊണ്ട് വികസനപ്രവർത്തനങ്ങൾക്ക് മുന്തിയ പരിഗണന നൽകുന്ന കേരള സർക്കാരിന്റെ '100 ദിനകർമ്മപദ്ധതി'-യിൽ ഉൾപ്പെടുത്തി മലപ്പുറം ജില്ലയിലെ തിരുവാലി ഗ്രാമപഞ്ചായത്തിലെ 110 കെ.വി സബ്സ്റ്റേഷൻ പദ്ധതി ഏതയും പെട്ടെന്ന് പൂർത്തീകരിക്കുന്നതിനാവശ്യമായ നടപടികൾ സ്വീകരിക്കുന്നതിന് ബന്ധപ്പെട്ട അധികാരികളോട് ആവശ്യപ്പെടുന്നതിന് യോഗം ഐക്യകണ്ഠേന തീരുമാനിച്ചു.

//ശരിപകർപ്പ്//

സെക്രട്ടറി
13/7/2021

(ഒപ്പ്)

പ്രസിഡൻ്റ്

രാമൻകുട്ടി. കെ
പ്രസിഡൻ്റ്
തിരുവാലി ഗ്രാമപഞ്ചായത്ത്

രാജീവ്. കെ
സെക്രട്ടറി

തിരുവാലി ഗ്രാമപഞ്ചായത്ത് കാര്യാലയം
തിരുവാലി പി.ഒ., മലപ്പുറം ജില്ല - 676 123
ഫോൺ: 0483 - 2721148, 9496047831



തിരുവാലി ഗ്രാമ പഞ്ചായത്ത്

13.07.2021 തീയതി നടന്ന സാധാരണയോഗത്തിലെ
5/1 നമ്പർ തീരുമാനം.

അജണ്ട :

5: ഗ്രാമപഞ്ചായത്തിലെ വാർഡ് 2-ൽ കെ.എസ്.ഇ.ബി-യുടെ 110 കെ.വി. സബ്സ്റ്റേഷൻ സ്ഥാപിക്കുന്നത് സംബന്ധിച്ച്. :-

ഫയൽ നമ്പർ :

തീരുമാന നമ്പർ : 5/1

തീയതി : 13.07.2021

തീരുമാനം :-

മലപ്പുറം ജില്ലയിലെ തിരുവാലി ഗ്രാമപഞ്ചായത്തിലെയും സമീപ പഞ്ചായത്തുകളിലേയും വോൾട്ടേജ് പ്രതിസന്ധി പരിഹരിക്കുന്നതിന് സഹായകമാവും വിധം നടപടികൾ ആരംഭിച്ച തിരുവാലി 110 കെ.വി സബ്സ്റ്റേഷൻ പദ്ധതിയുടെ നടപടിക്രമങ്ങൾക്ക് നിയമസഭാ തിരഞ്ഞെടുപ്പ് വന്ന സാഹചര്യത്തിൽ കാലവിളംബം നേരിടുകയുണ്ടായി. കെ.എസ്.ഇ.ബി-യുടെ ഫണ്ട് ഉപയോഗിച്ച് നടപ്പിലാക്കുന്ന പദ്ധതിക്ക് 2020-ൽ കളക്ടറേറ്റിൽ വിളിച്ച് ചേർത്ത യോഗത്തിൽ ഭൂമി അളന്ന് തിട്ടപ്പെടുത്തി അതിർത്തി നിർണ്ണയിച്ച് കല്ല് സ്ഥാപിക്കുന്നതിന് ആവശ്യപ്പെടുകയും ആയത് പൂർത്തിയാക്കുകയും ചെയ്തിട്ടുണ്ട്. ആയത് കൊണ്ട് വികസനപ്രവർത്തനങ്ങൾക്ക് മുന്തിയ പരിഗണന നൽകുന്ന കേരള സർക്കാരിന്റെ '100 ദിനകർമ്മപദ്ധതി'-യിൽ ഉൾപ്പെടുത്തി മലപ്പുറം ജില്ലയിലെ തിരുവാലി ഗ്രാമപഞ്ചായത്തിലെ 110 കെ.വി സബ്സ്റ്റേഷൻ പദ്ധതി ഏതയും പെട്ടെന്ന് പൂർത്തിയാക്കുന്നതിനാവശ്യമായ നടപടികൾ സ്വീകരിക്കുന്നതിന് ബന്ധപ്പെട്ട അധികാരികളോട് ആവശ്യപ്പെടുന്നതിന് യോഗം ഐക്യകണ്ഠ്യേന തീരുമാനിച്ചു.

//ശരിപകർപ്പ്//

Handwritten signature
സെക്രട്ടറി
13/7/2021

(ഒപ്പ്)

പ്രസിഡൻ്റ്
Handwritten signature

രാമൻകുട്ടി. കെ
പ്രസിഡൻ്റ്
തിരുവാലി ഗ്രാമപഞ്ചായത്ത്



രാജീവ്. കെ
സെക്രട്ടറി
തിരുവാലി ഗ്രാമപഞ്ചായത്ത് കാര്യാലയം
തിരുവാലി പി.ഒ., മലപ്പുറം ജില്ല - 676 123
ഫോൺ: 0483 - 2721148, 9496047831

രാമൻകുട്ടി.കെ.

പ്രസിഡന്റ്

തിരുവാലി ഗ്രാമപഞ്ചായത്ത്

പി.ഒ.തിരുവാലി, മലപ്പുറം ജില്ല - 676123

ഫോൺ : 0483 2721148 (ഓഫീസ്)



പടിഞ്ഞാറേകൂട്ടത്തിൽ ഹൗസ്

സൂരഭി

പി.ഒ. തിരുവാലി

മൊബൈൽ : 9496047830

9447349939

തീയതി : 22/12/2021

സീമാർക്കാവ്

ബഹു. ജില്ലാ കലക്ടർ,
മലപ്പുറം.

(ബഹു. ചെങ്കുണ്ടം

സാമൂഹിക പ്രത്യാഘാത പഠനകമ്മിറ്റി സി)

സാർ,

മലപ്പുറം ജില്ലയിലെ തിരുവാലി ഗ്രാമപഞ്ചായത്തിൽ തിരുവാലിയുടെയും സമീപ പഞ്ചായത്തുകളിലേയും വോൾട്ടേജ് പ്രതിസന്ധി പരിഹരിക്കാനായി സമാധാനപരമായ പദ്ധതികളിൽ അനുമതിയുള്ള 110 KV സബ്സ്റ്റേഷൻ ഫിനാൻസിയൽ സഹായം നൽകണമെന്നും. ടെക്സ്റ്റൈൽ മെമ്പർഷിപ്പും, പ്രൈവറ്റ് സെക്ടറിലെ സഹായകരമായ സൗകര്യങ്ങൾ ഉടൻ സഹായകരമായ പദ്ധതികൾ 110KV സബ്സ്റ്റേഷൻ നിർമ്മാണം ആരംഭിക്കണമെന്നും വിനീതമായി അപേക്ഷിക്കുന്നു.



(Handwritten Signature)

രാമൻകുട്ടി. കെ
പ്രസിഡന്റ്
തിരുവാലി ഗ്രാമപഞ്ചായത്ത്

പീഠബാബു

വാർഡ് മെമ്പർ
തിരുവാലി ഗ്രാമപഞ്ചായത്ത്
പി.ഒ.തിരുവാലി, മലപ്പുറം ജില്ല - 676123
ഫോൺ : 0483 2721148 (ഓഫീസ്)



പിടക്കോഴി ഹൗസ്
കാർണ്ണാടക
പി.ഒ. തിരുവാലി
മൊബൈൽ : 9961956250

തീയതി : 23-12-021 .

70 ബന്ധു: ഷീജ, അരുൺ, ദേശ്യാനന്ദ.

ബന്ധു: സാമൂഹിക പ്രയോജന പഠനമുന്നിട്ട് ജി

സർ, ദേശ്യാനന്ദ ഷീജയുടെ തിരുവാലി 110 KV സബ്സ്റ്റേഷൻ
നിർമ്മാണവുമായി ബന്ധപ്പെട്ട് KSEB തിരുവാലി -
വിലപ്പള്ളിയിൽ അന്യരായിട്ടുള്ള ബ്ലോക്ക് 75, നട.7.110
156/14, 156/15 ഭൂമിയിൽ എത്രയും പെട്ടെന്ന്
നിർമ്മാണ പ്രവർത്തനം തുടങ്ങിച്ച് പ്രദേശത്തെ
ദാരുണമായ കടലാസ് പരിഹരിക്കുന്നതിൽ നടപടിക്ക്
പ്രിൻസിപ്പിൾ ഓഫീസർക്ക് വിനീതമായി അഭ്യർത്ഥിക്കുന്നു.

ശ്രീ
വിശ്വനാഥൻ

(Signature)
Sabeer Babu - P -
വാർഡ് മെമ്പർ - 2 -